



# ROSSI

ARQUITETURA

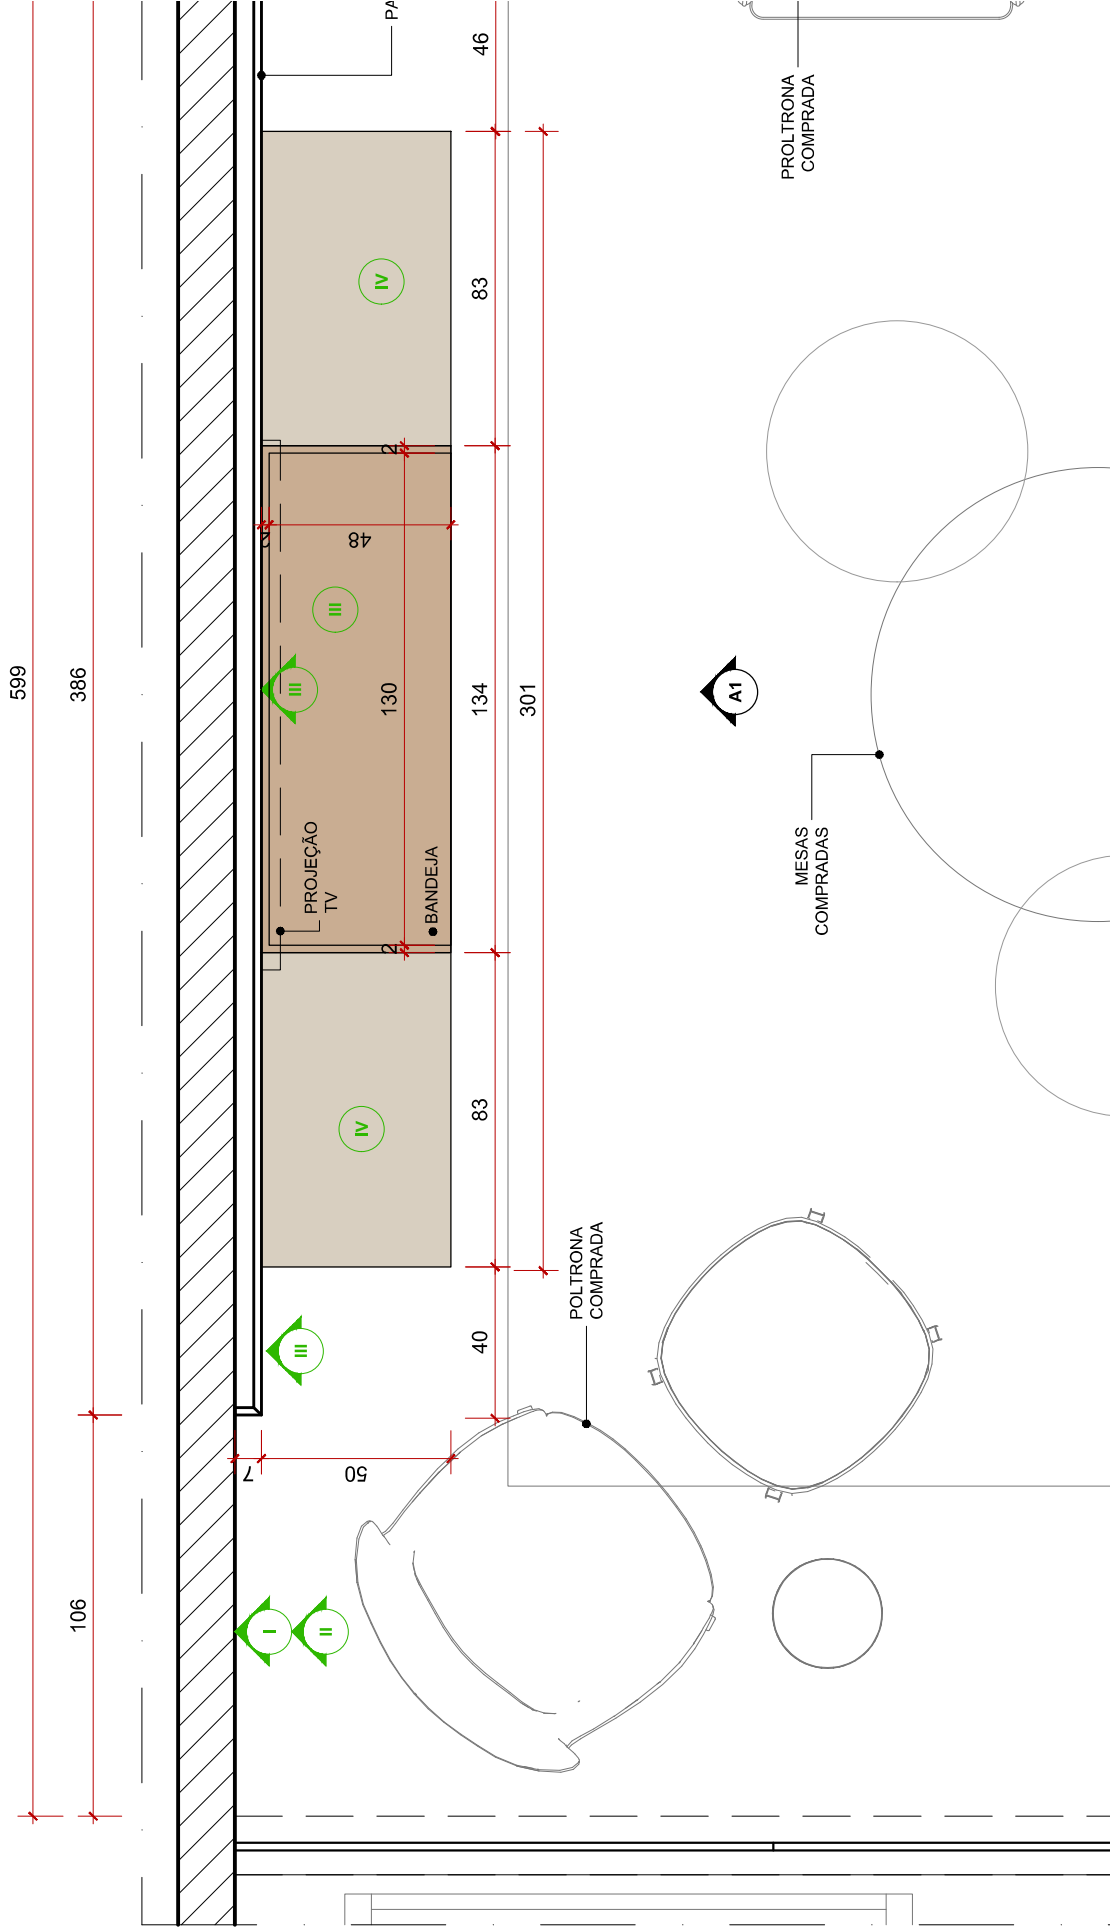

AR

AR

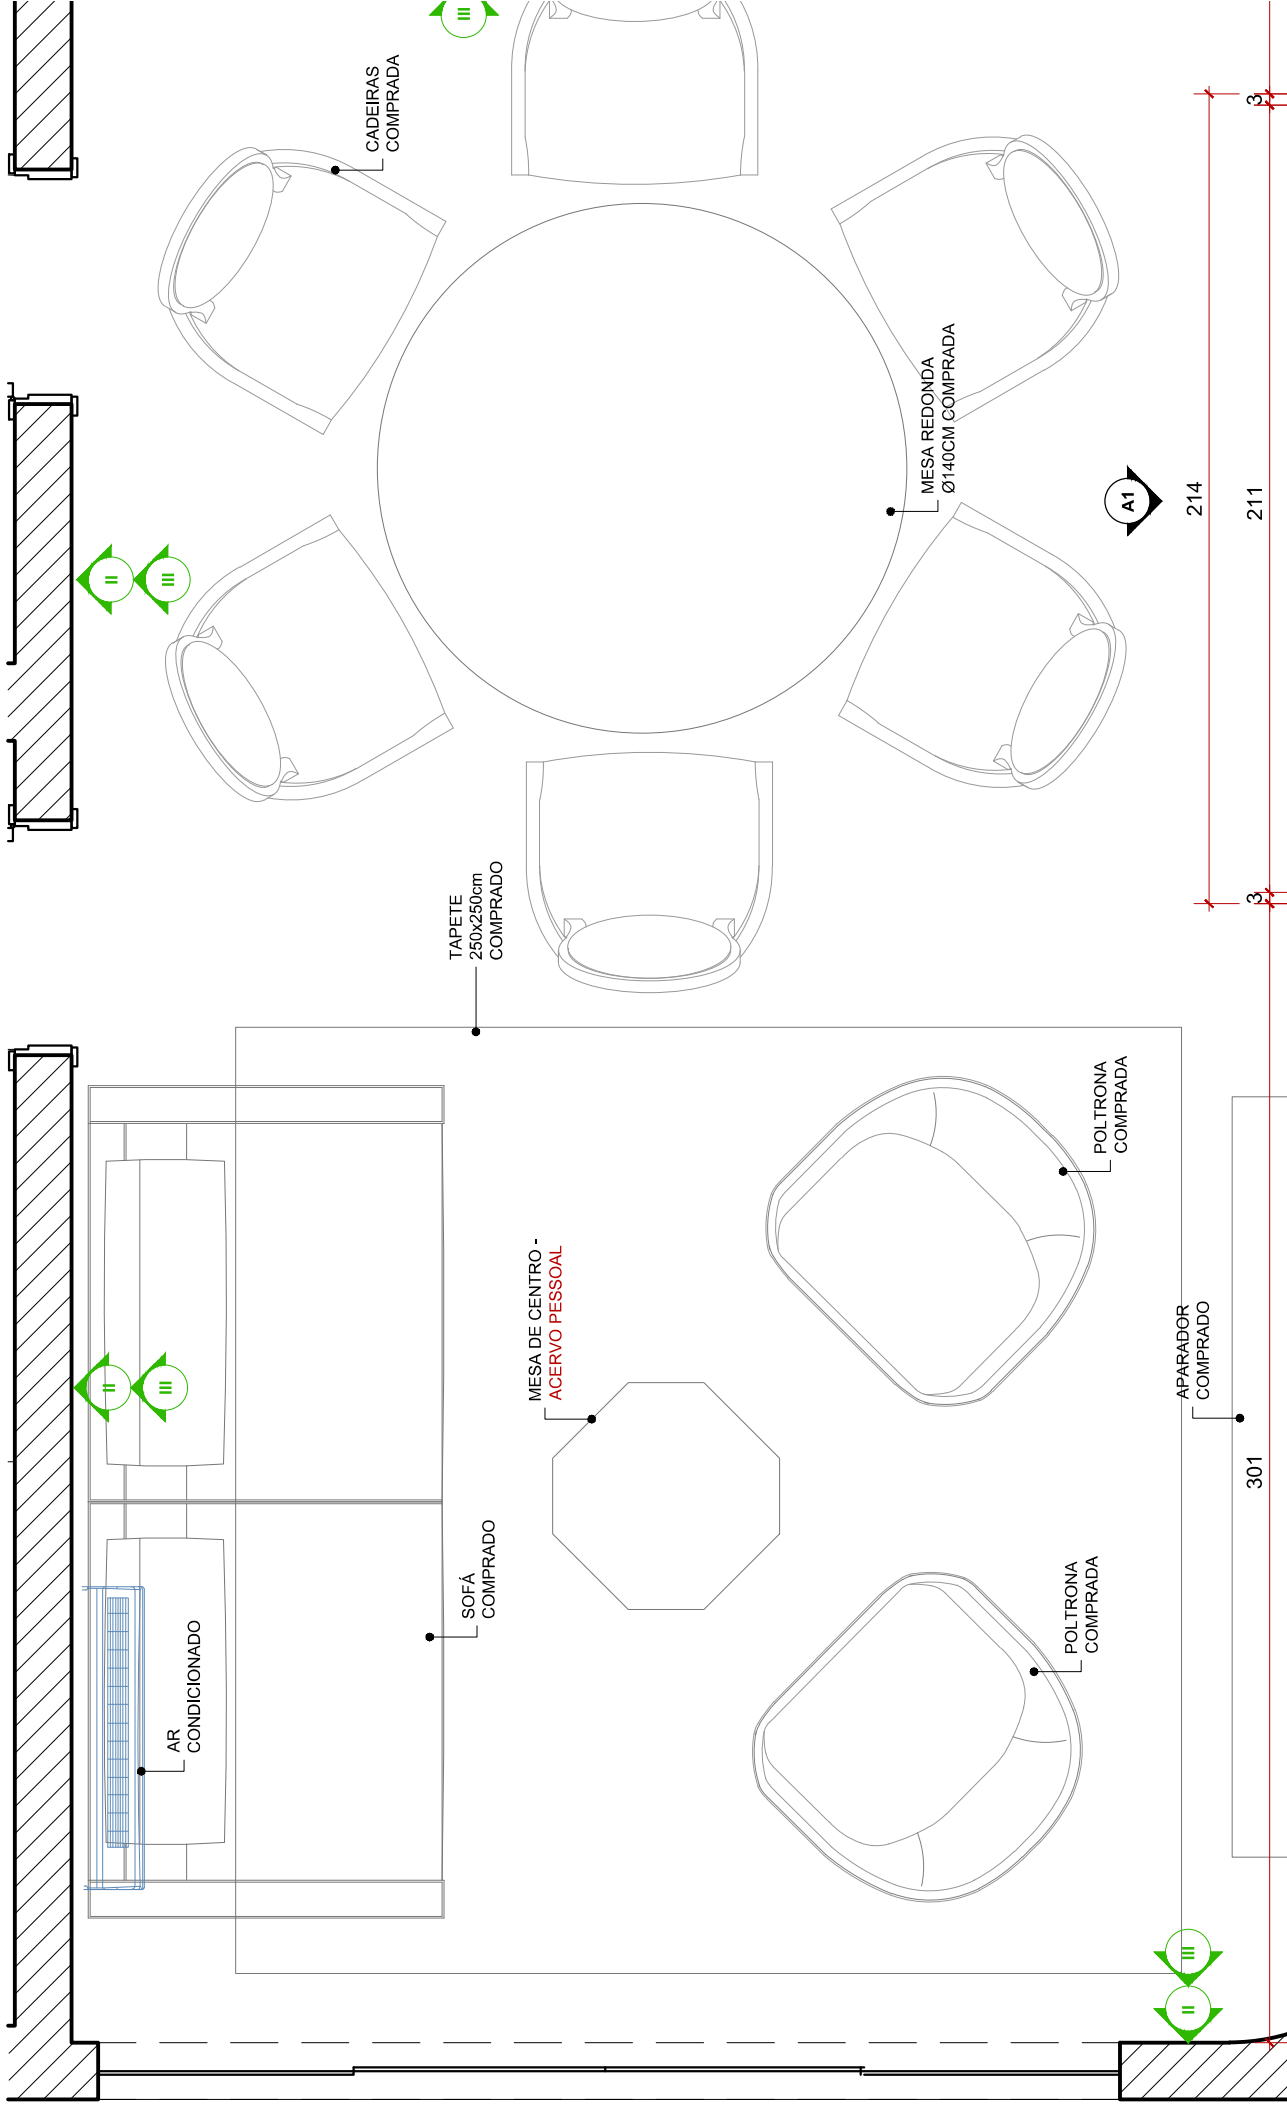

CADEIRAS  
COMPRADA

MESA REDONDA  
Ø140CM COMPRADA

A1

214

211

3

TAPETE  
250x250cm  
COMPRADO

POLTRONA  
COMPRADA

MESA DE CENTRO -  
ACERYO PESSOAL

SOFÁ  
COMPRADO


AR  
CONDICIONADO

POLTRONA  
COMPRADA

APARADOR  
COMPRADO

301

II  
III

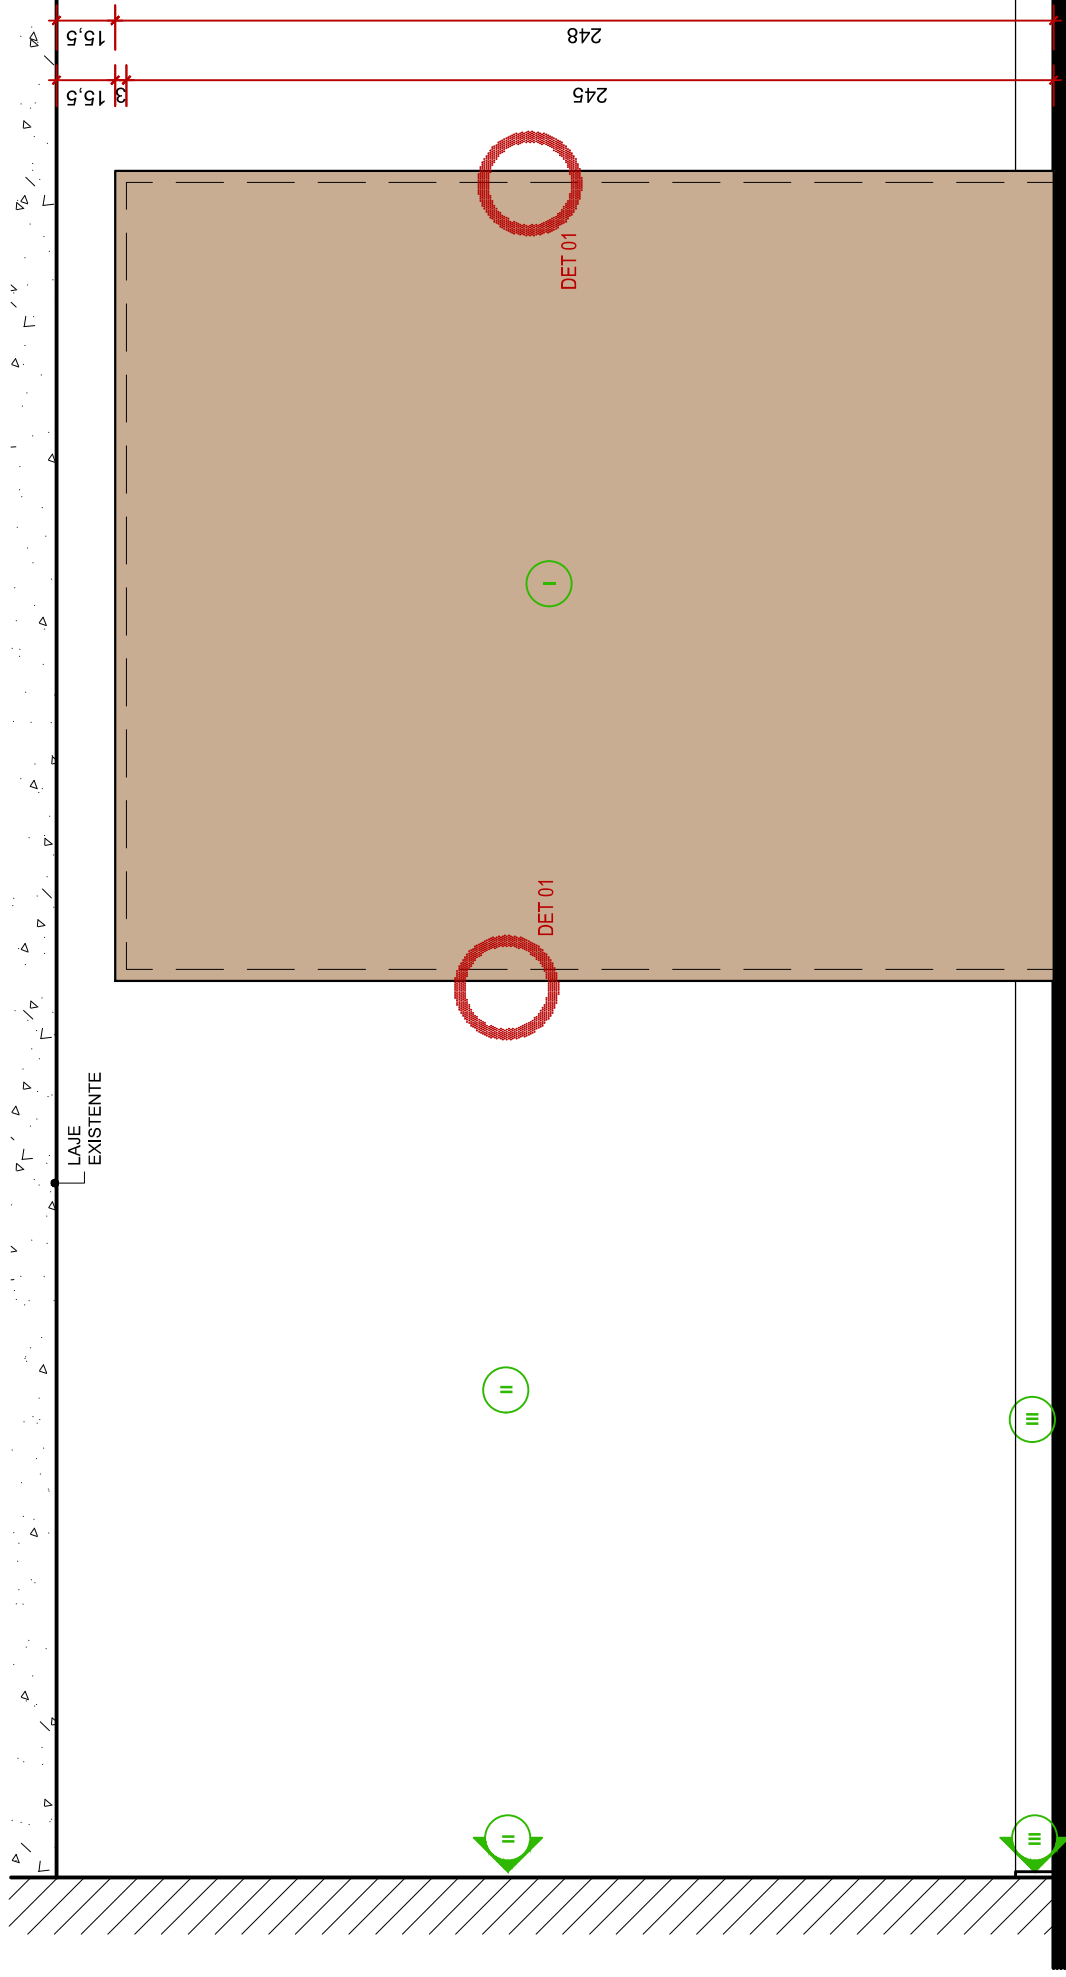


237

237


208

214

A3 A1 A3

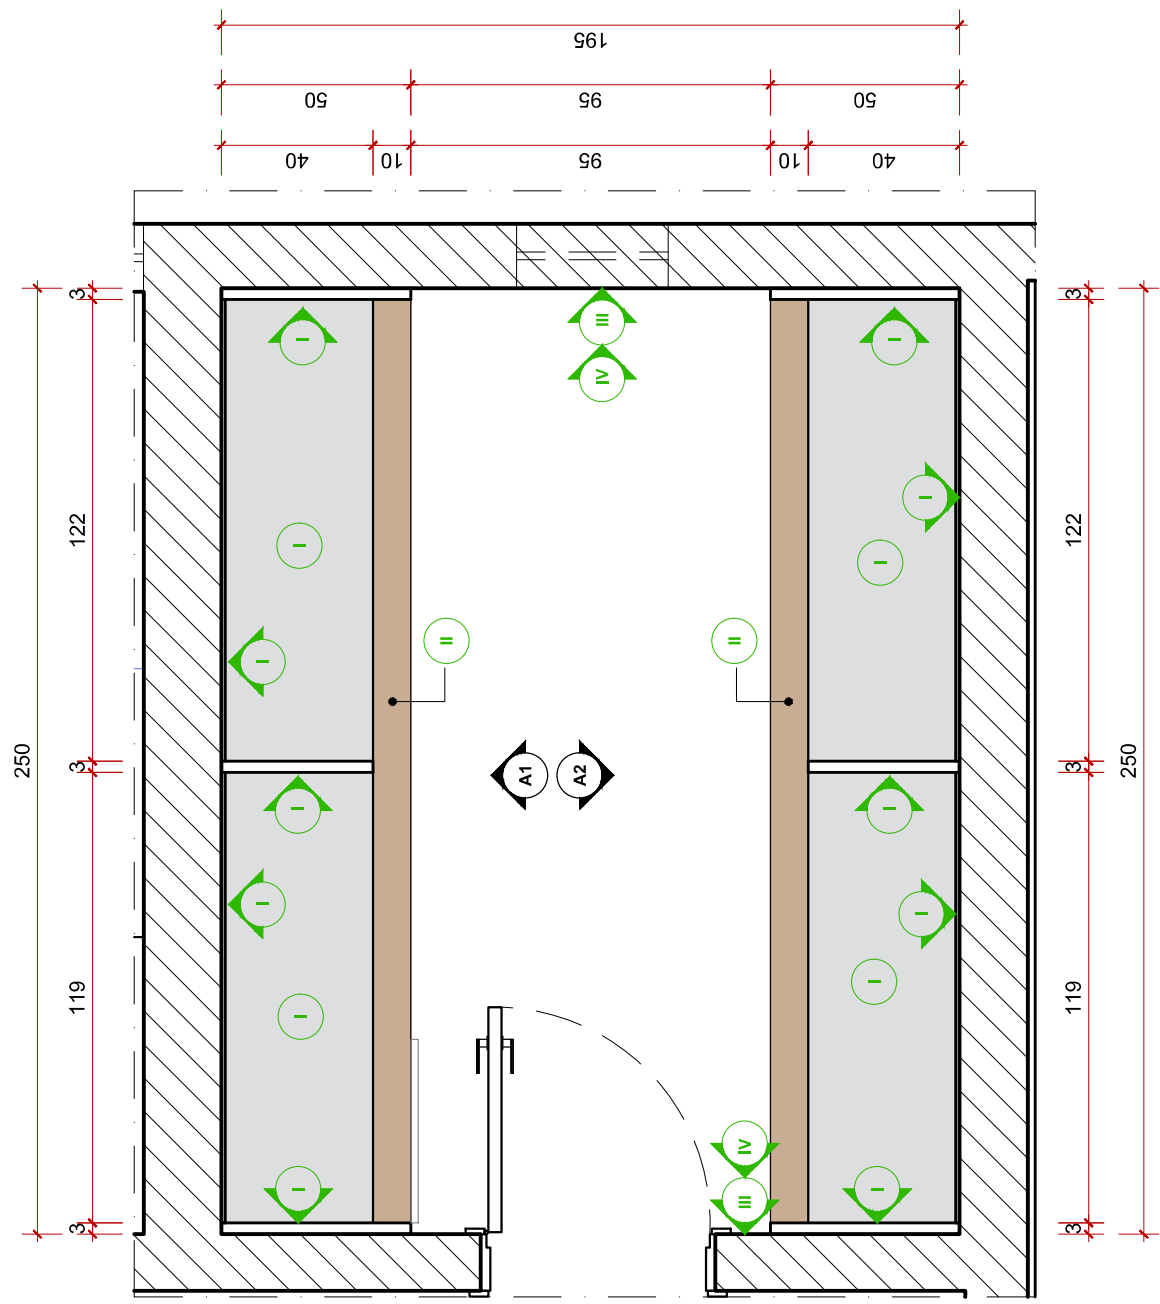

**PLANTA EXECUTIVA - ARQUIVO**  
 PLANTA BAIXA  
 ESC.: 1:20

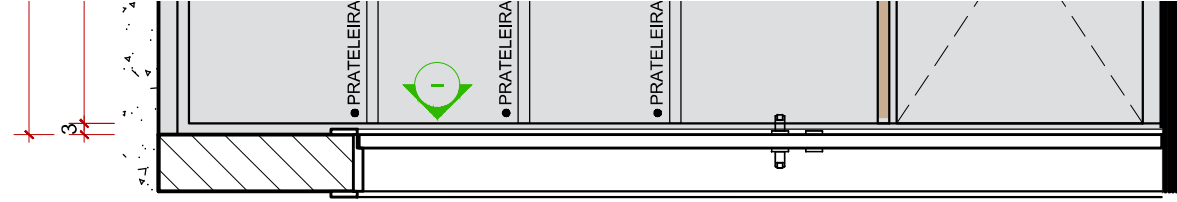







**VISTA A1**  
 VITSA  
 ESC.: 1:20

603

128

210

20

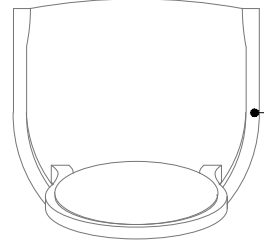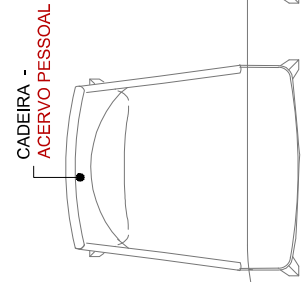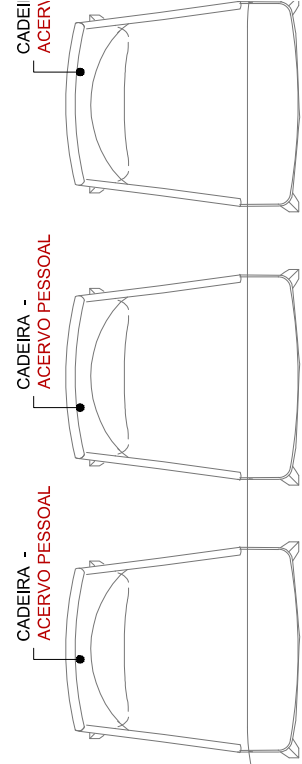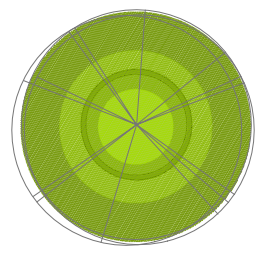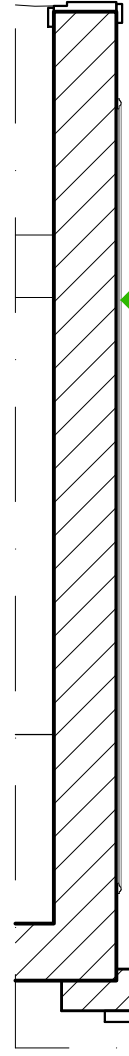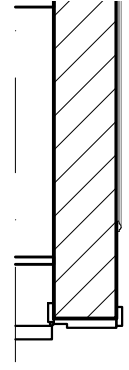


BUFFET - ACERVO PESSOAL



A1

A3

A3

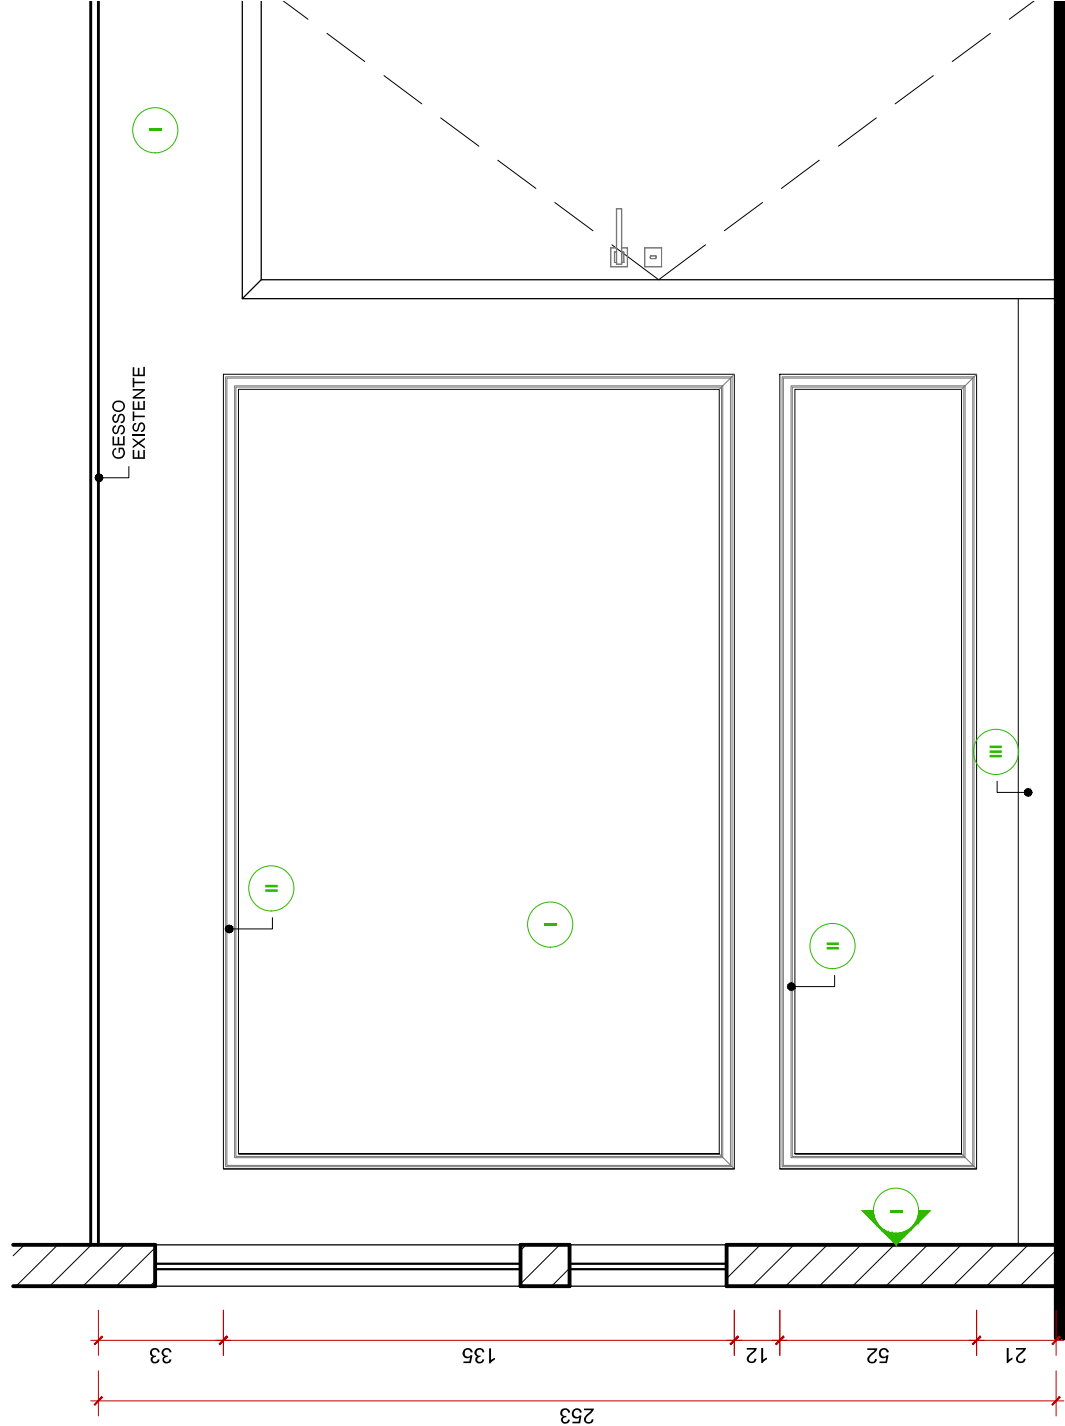

**VISTA A1**  
VISTA

ESC.: 1:20

128

210


20

603


REVESTIMENTOS


- I** LACA BRANCA
- II** MDF NOGAL CHAMPAGNE - GUARARAPES
- III** MDF BRANCO PLATINUM - ARAUCO
- IV** RODAMEIO 468 - SANTA LUZIA
- V** RODAPÉ 505 - SANTA LUZIA
- VI** RODAPÉ - EXISTENTE
- VII** PINTURA - EXISTENTE


\*CONFERIR ALTURA DO RODAPÉ EXISTENTE ANTES DE EXECUTAR MARCENARIA.

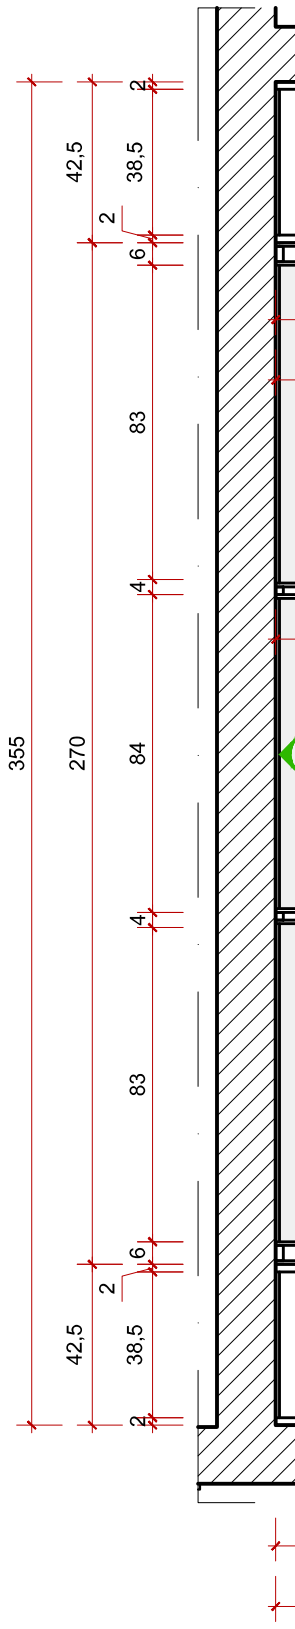



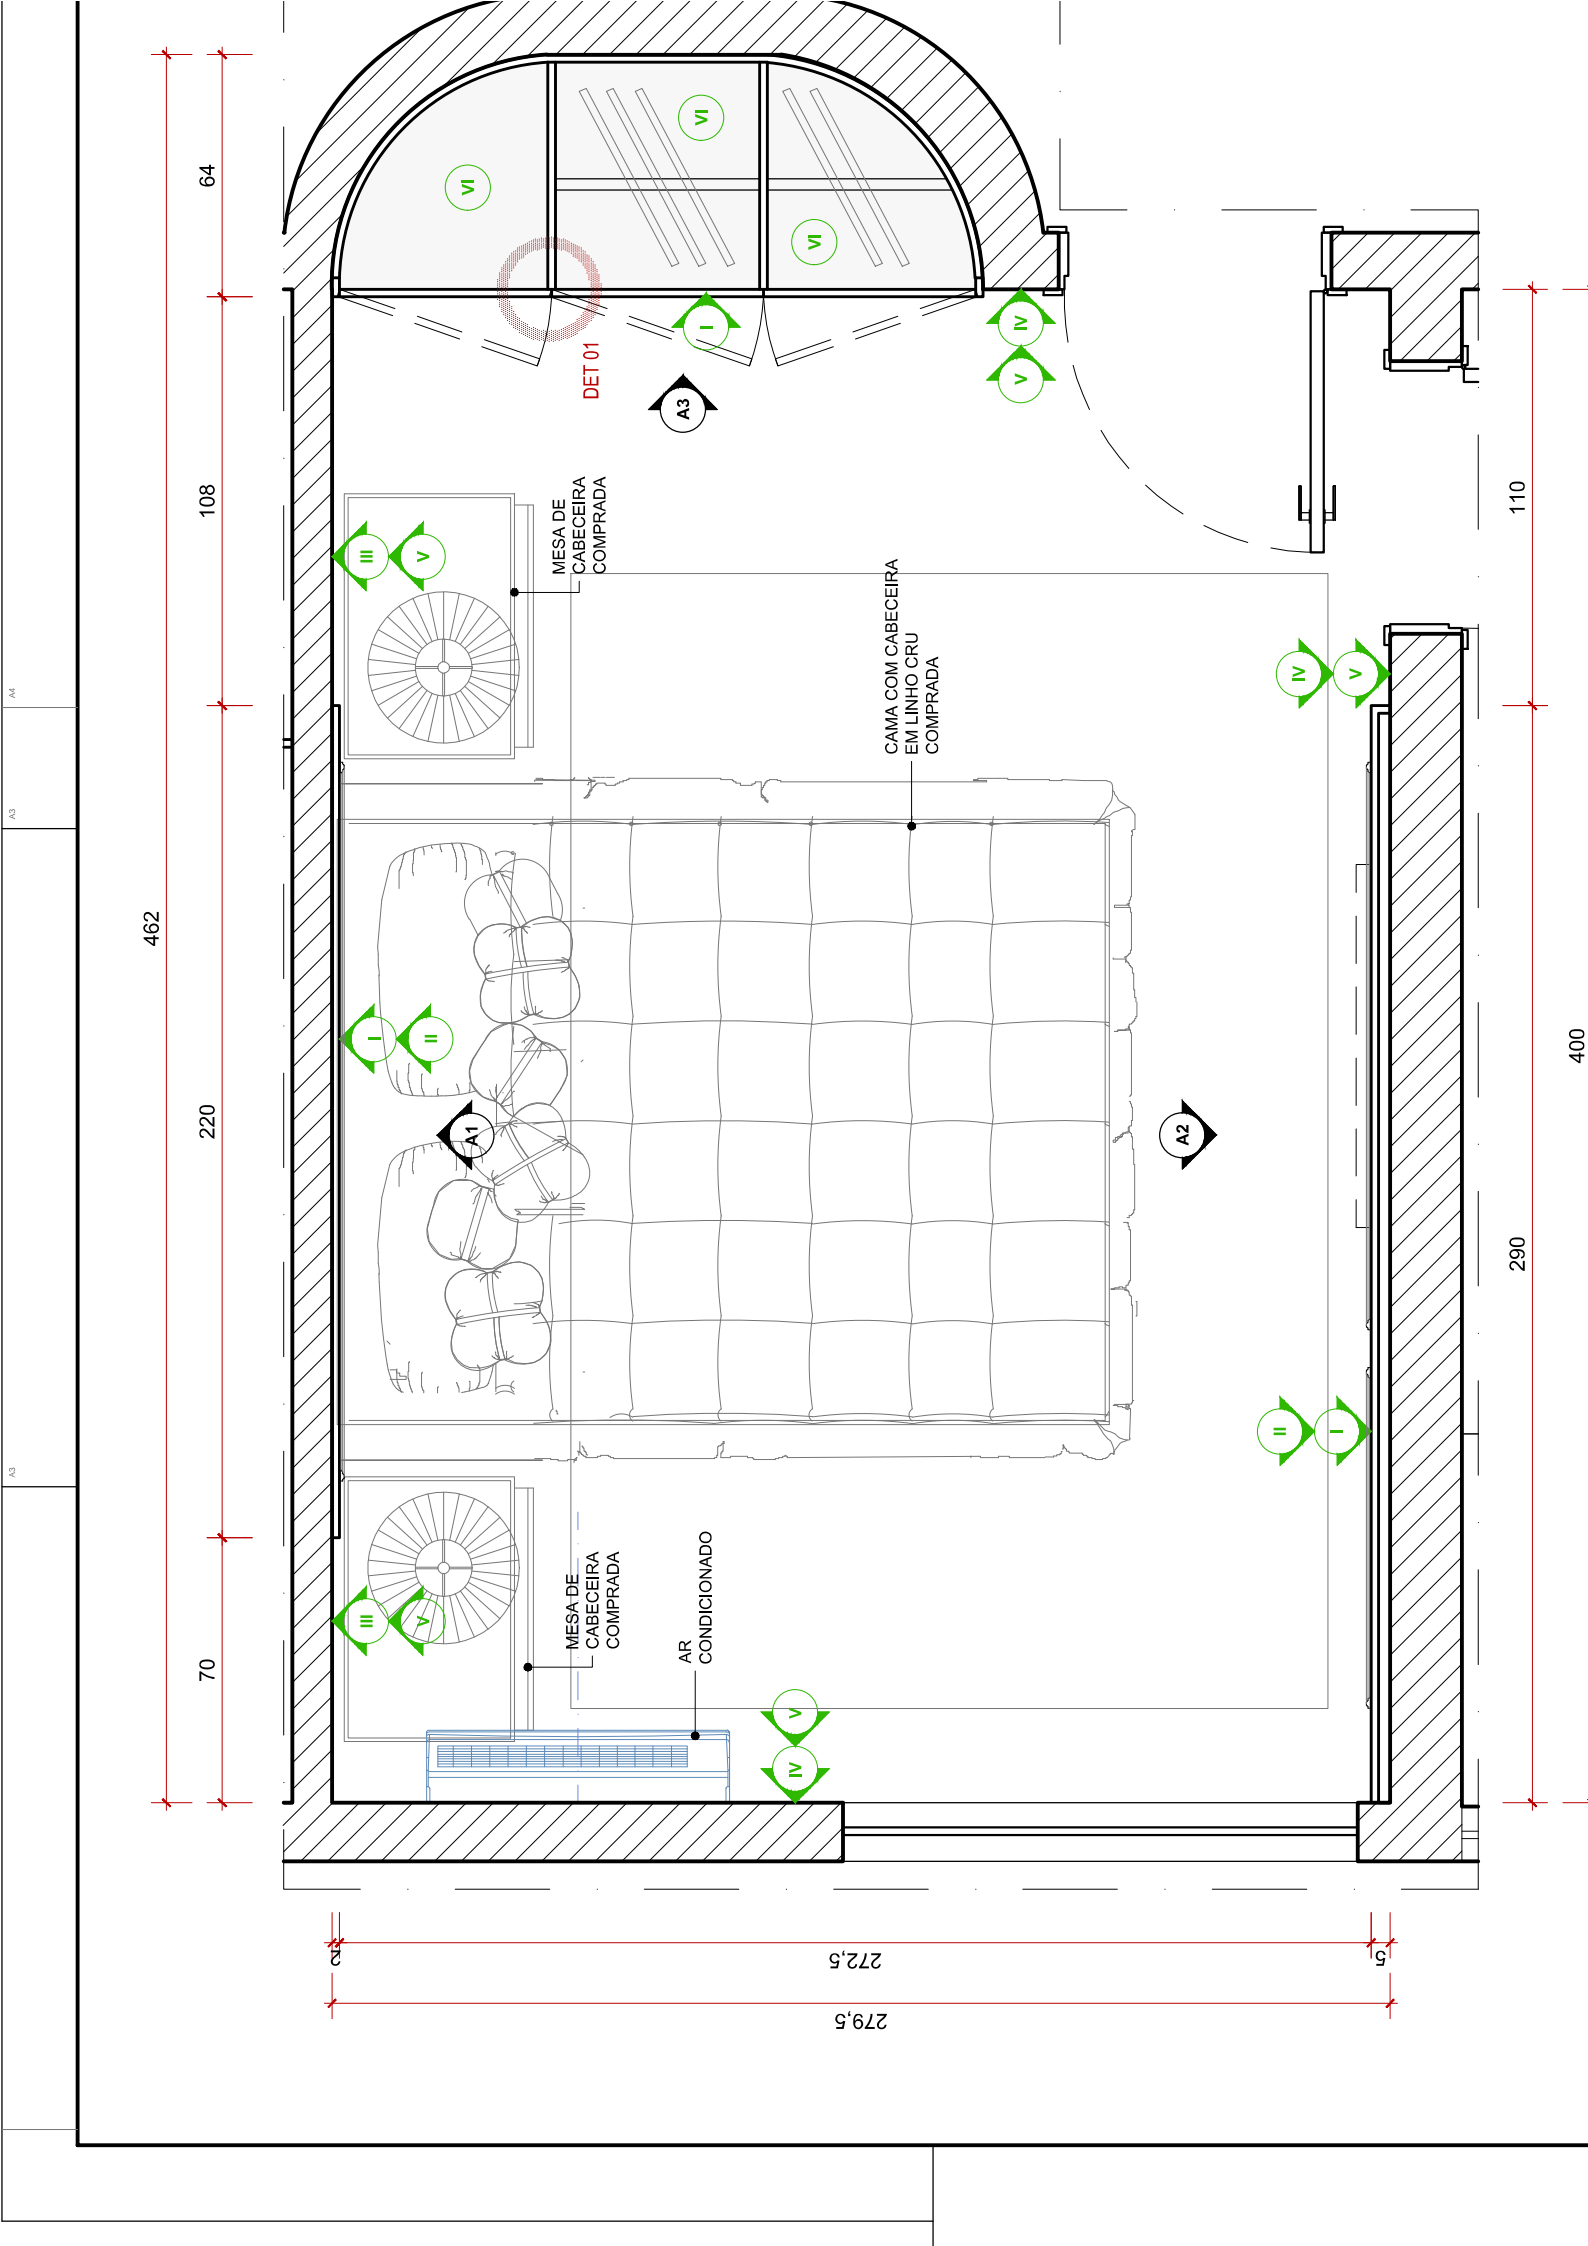

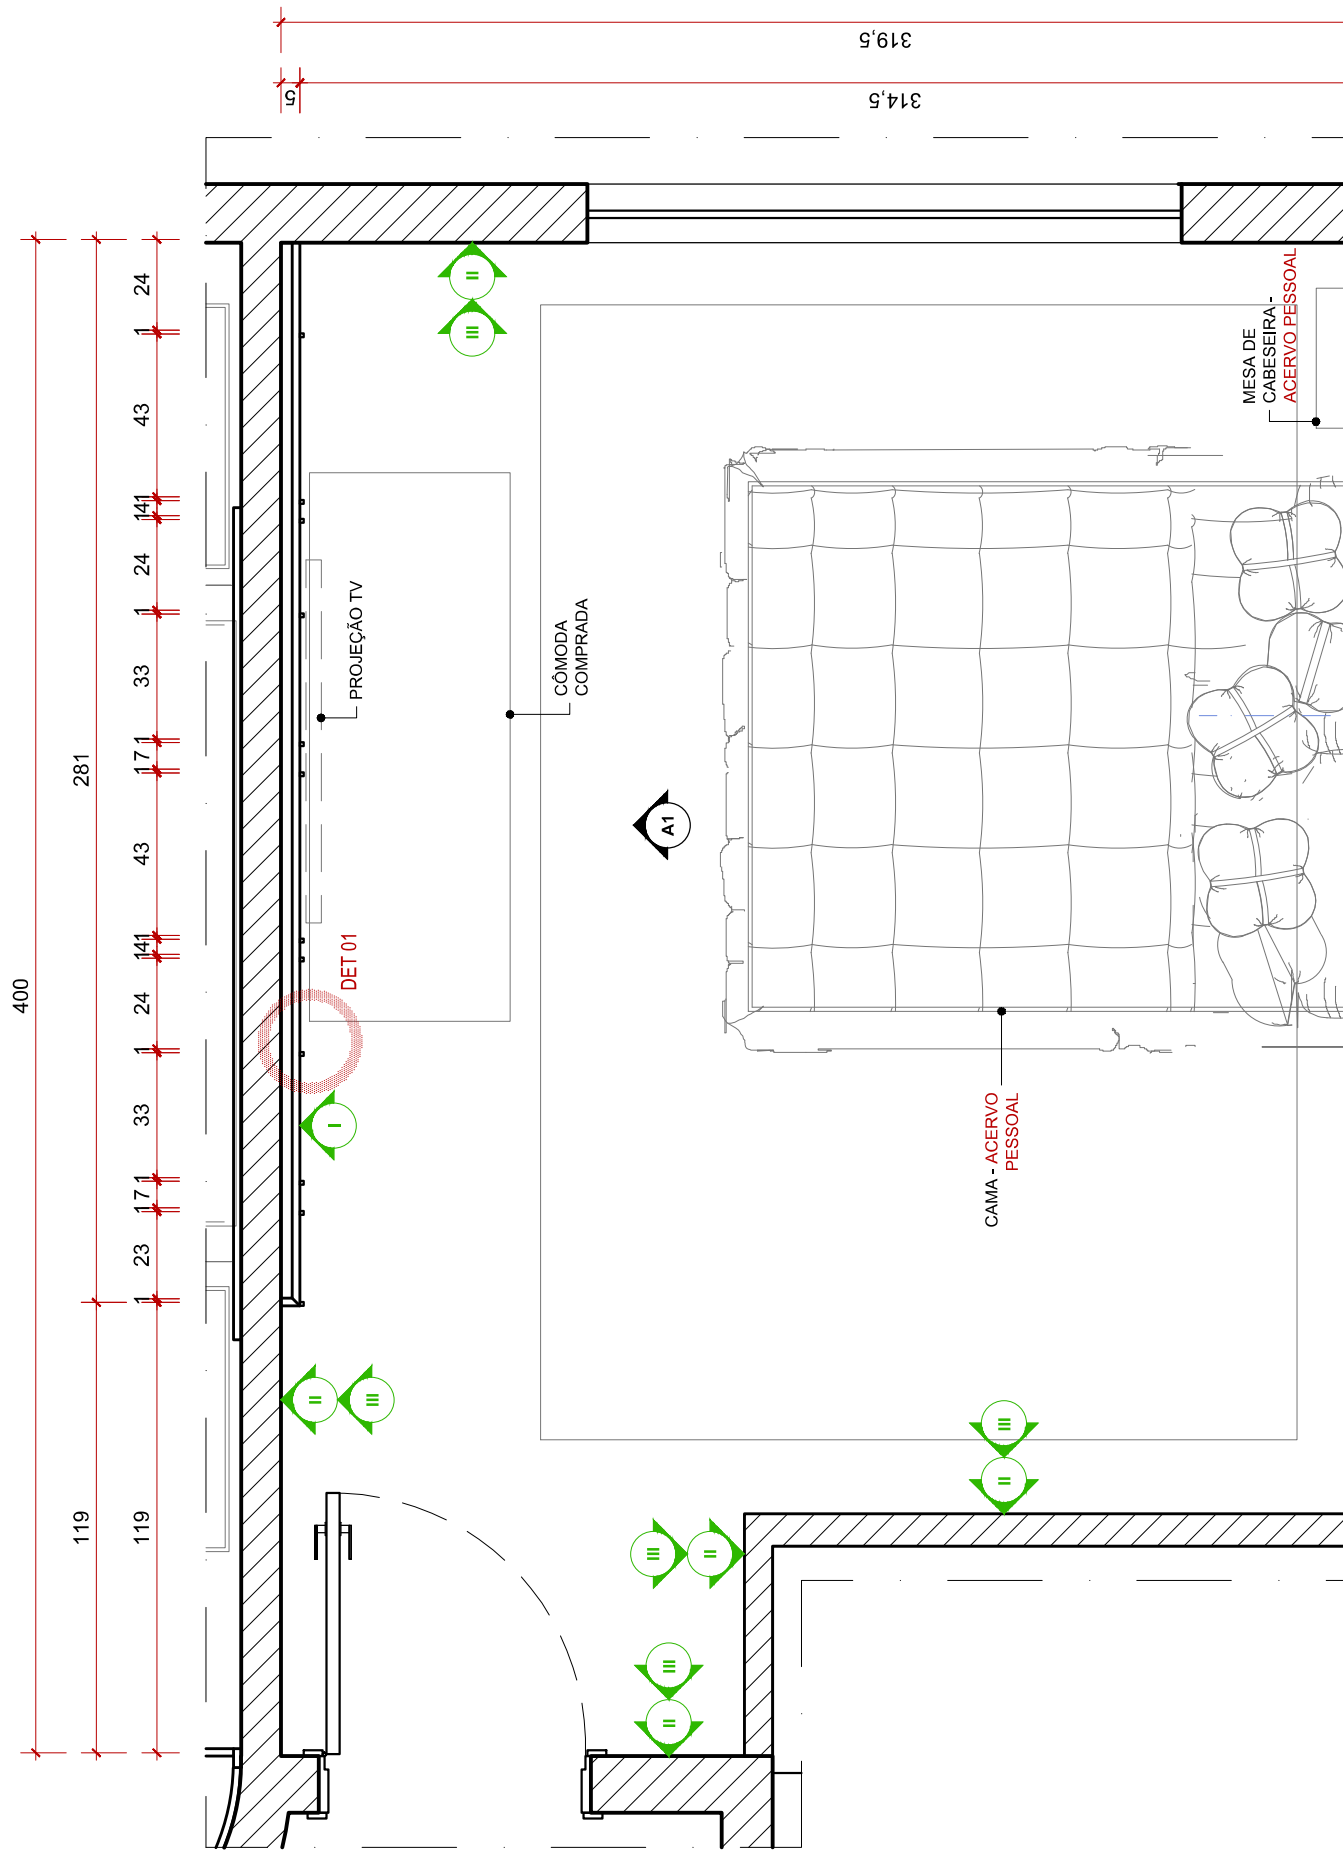

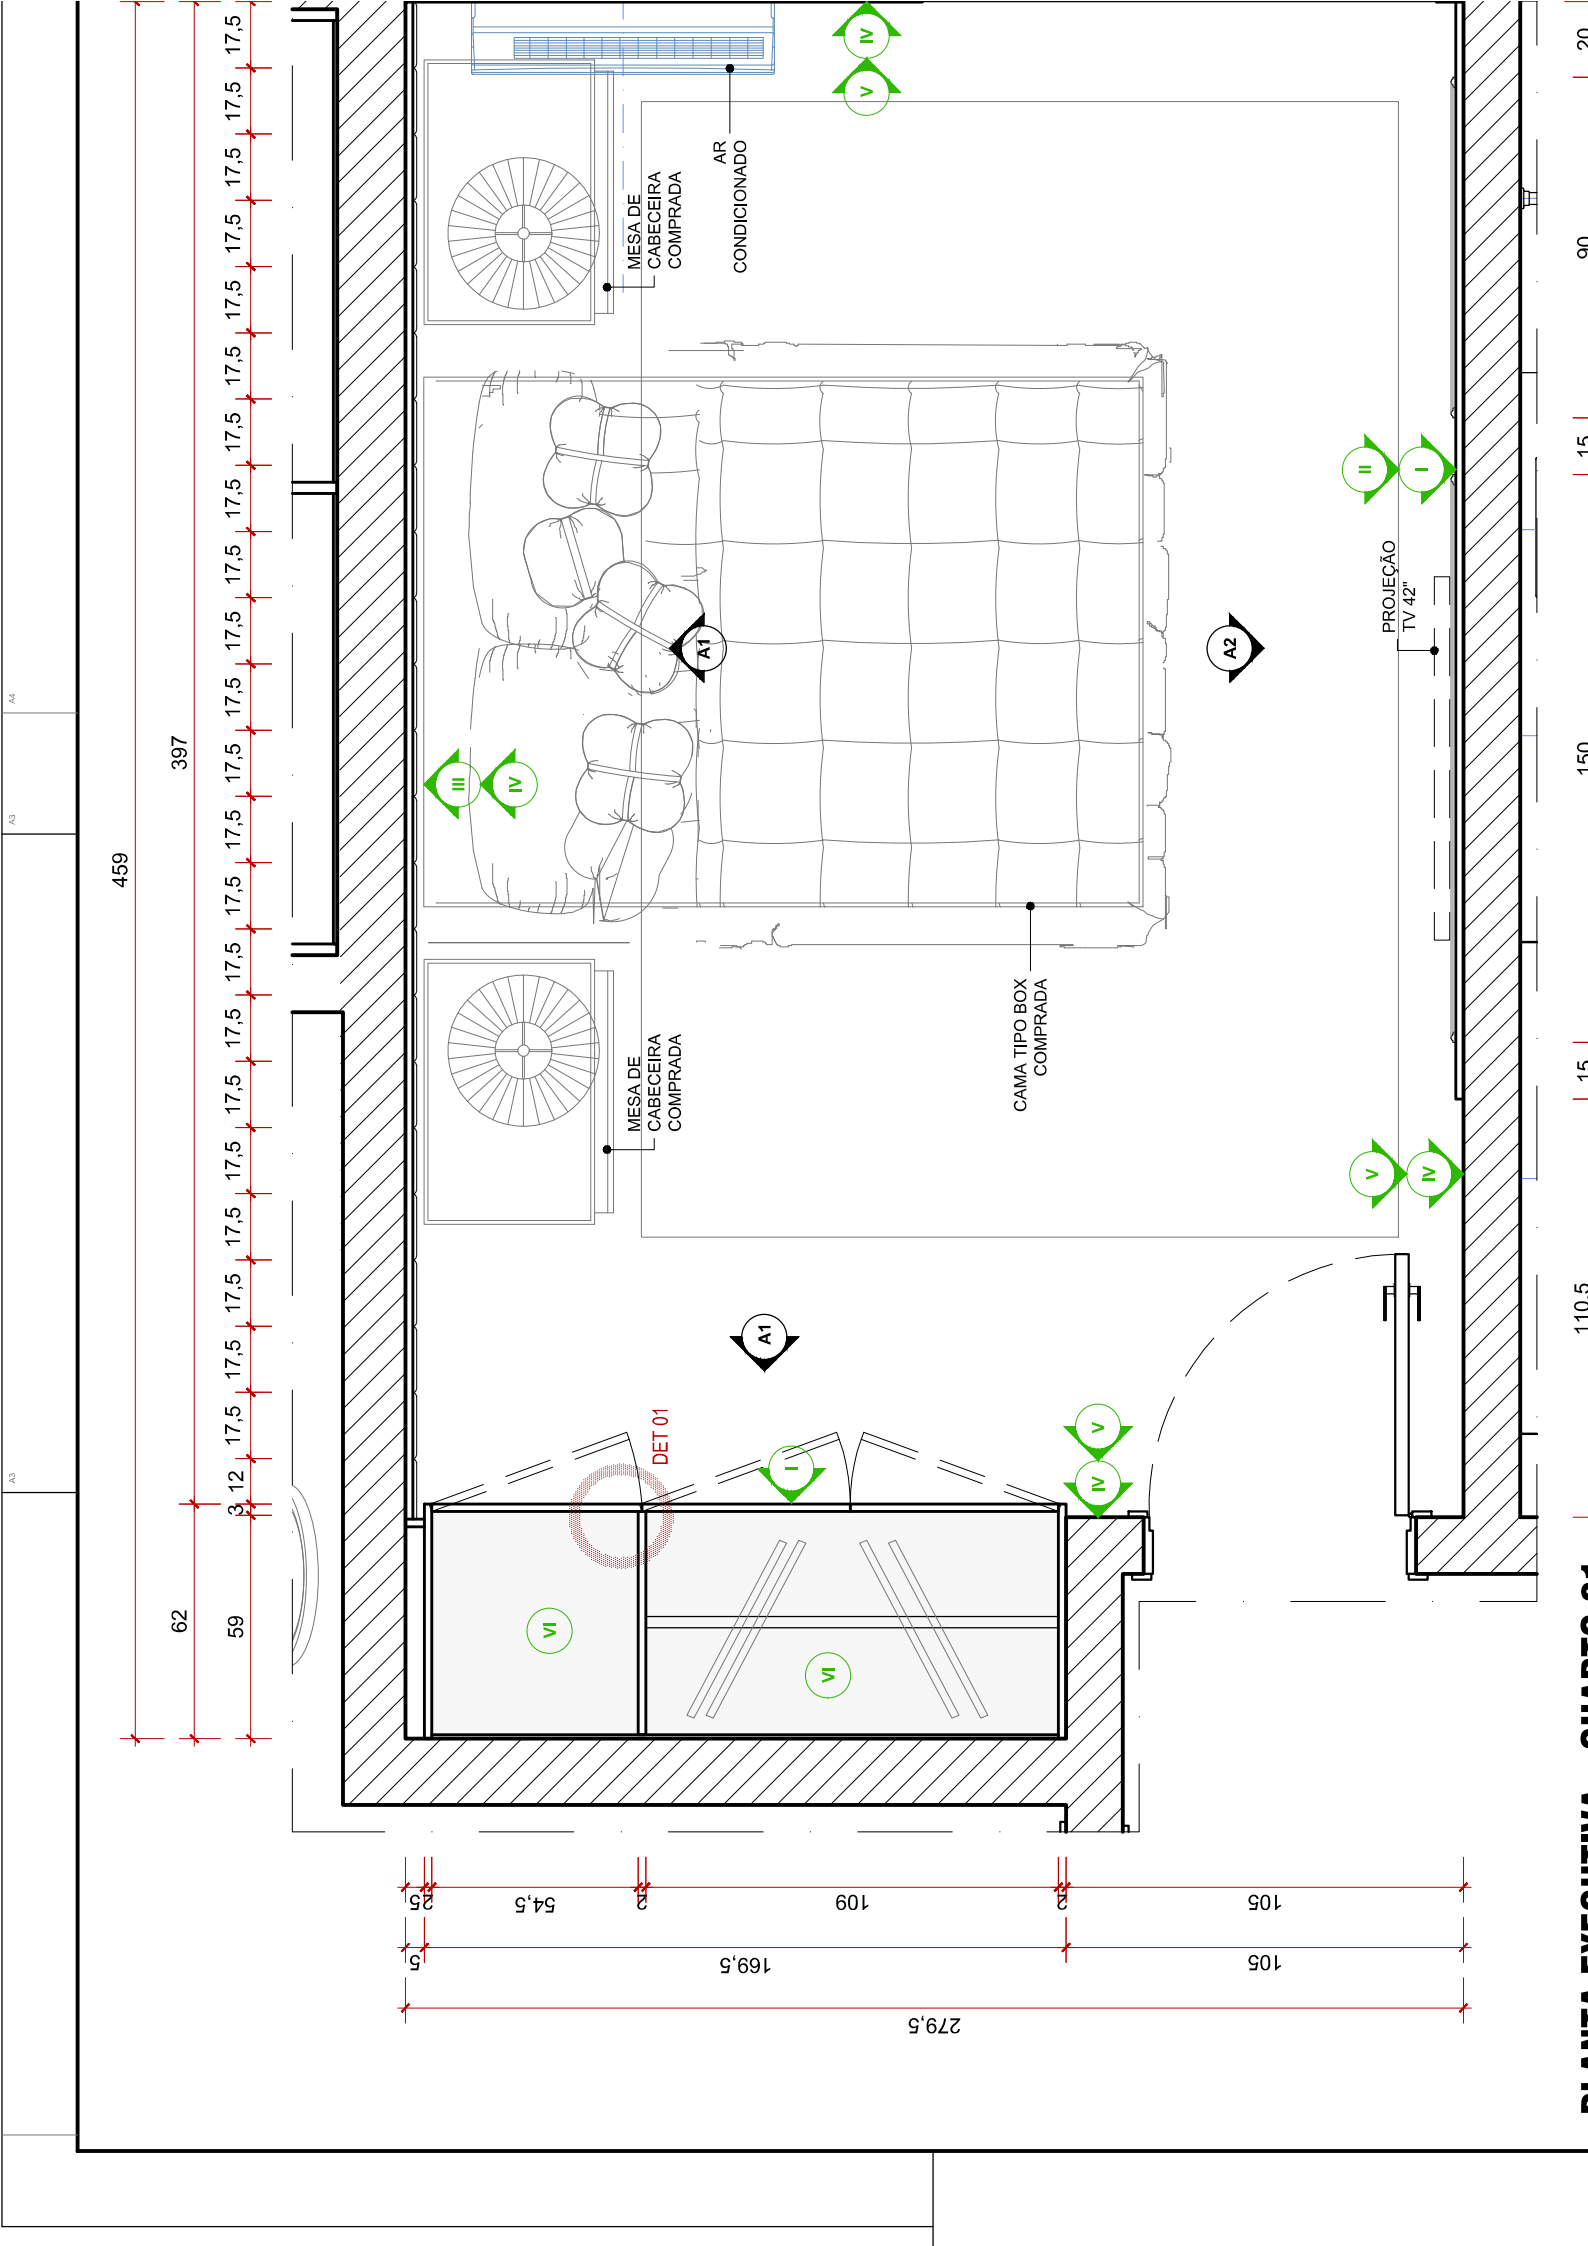

459

397

62

59

3, 12, 17,5

17,5, 17,5, 17,5

17,5, 17,5, 17,5

17,5, 17,5, 17,5

17,5, 17,5, 17,5

17,5, 17,5, 17,5

17,5, 17,5, 17,5

17,5

25

54,5

2

109

2

105

5

169,5

105

279,5

DET 01

VI

VI

A1

MESA DE CABECEIRA COMPRADA

AR CONDICIONADO

CAMA TIPO BOX COMPRADA

PROJEÇÃO TV 42"

III IV

A1

A2


II I

V IV

V IV


V IV

PLANTA EVOLUTIVA QUARTO 01 15 15 90 20

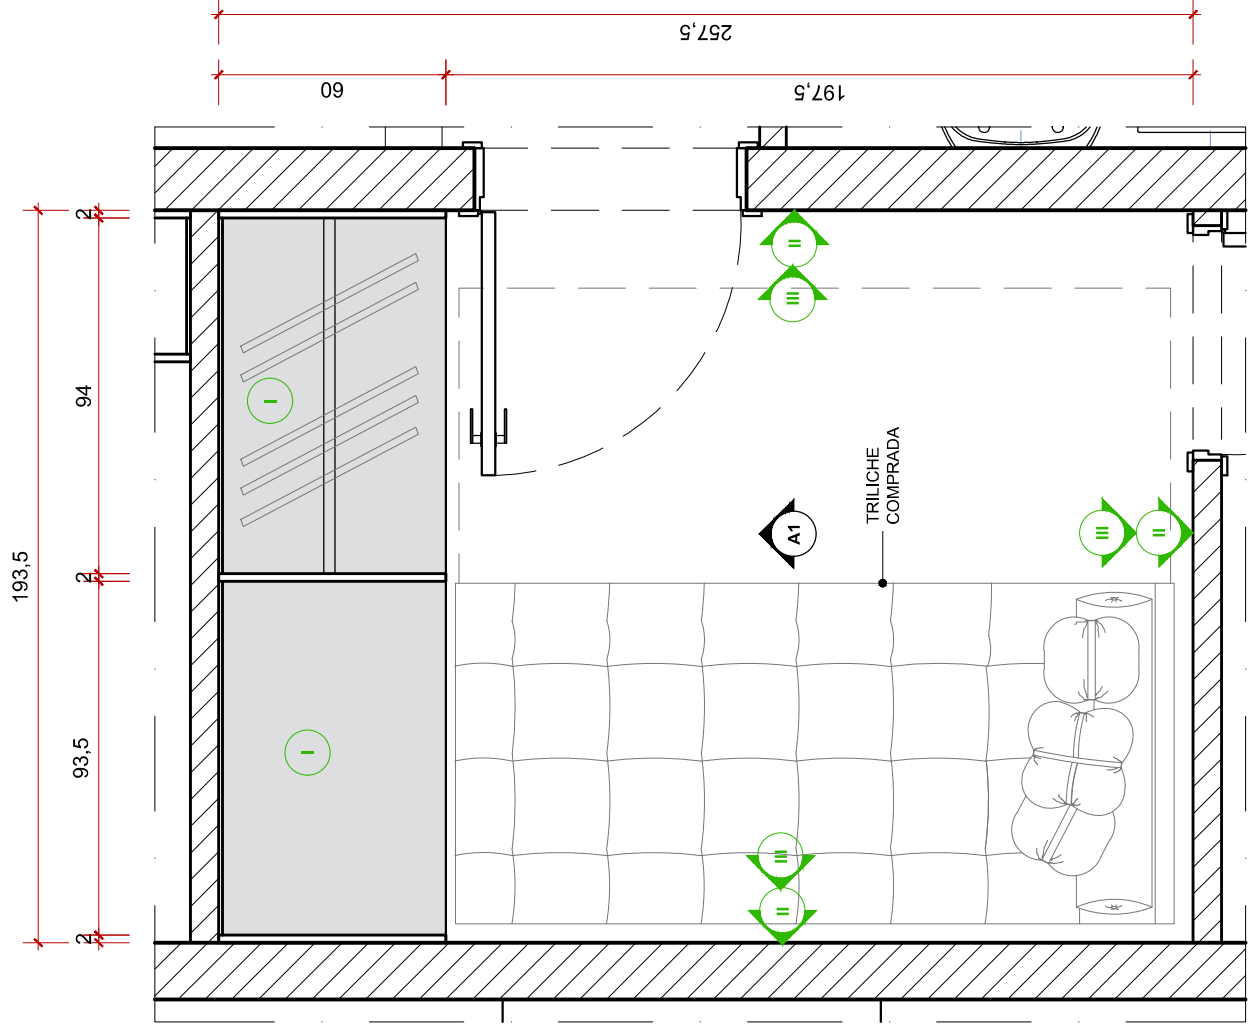


**PLANTA EXECUTIVA - DORMITÓRIO FEM.**

PLANTA BAIXA  
ESC.: 1:20

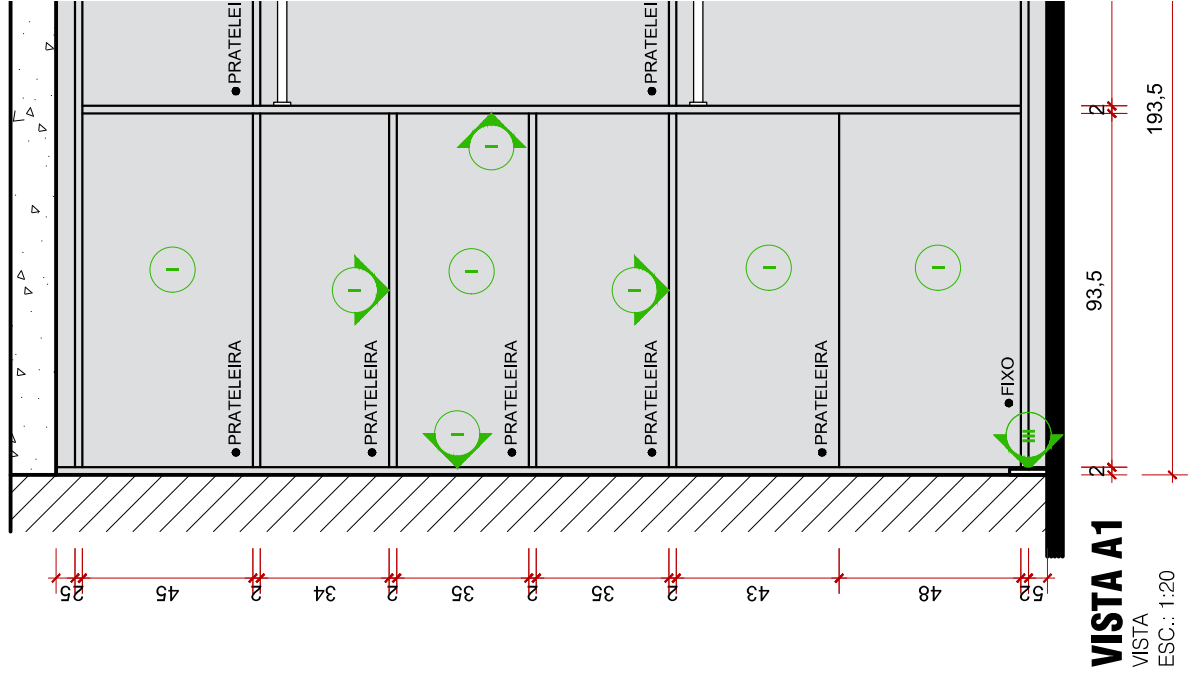


**VISTA A1**

VISTA  
ESC.: 1:20

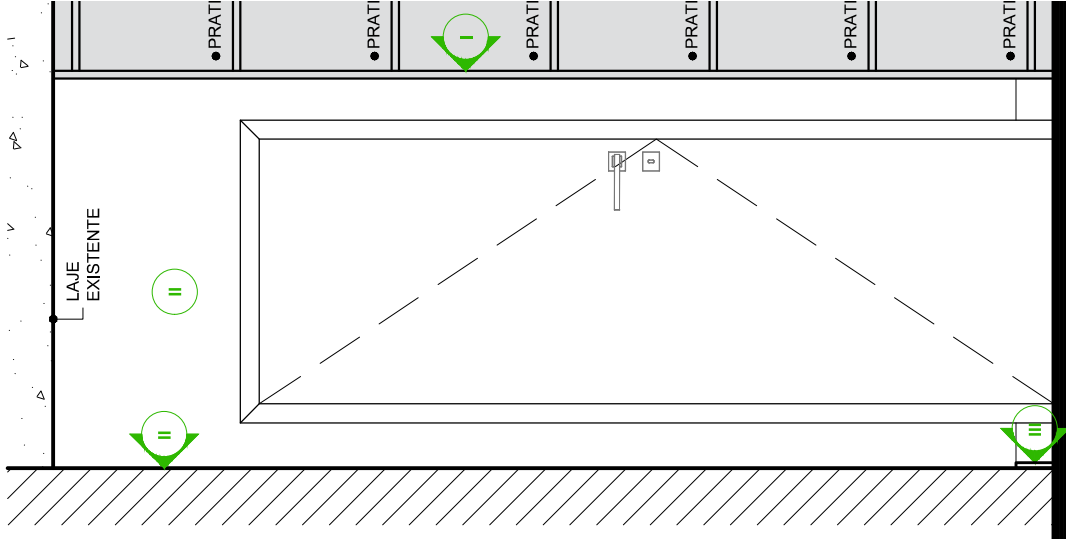


**VISTA A1**  
VISTA

103

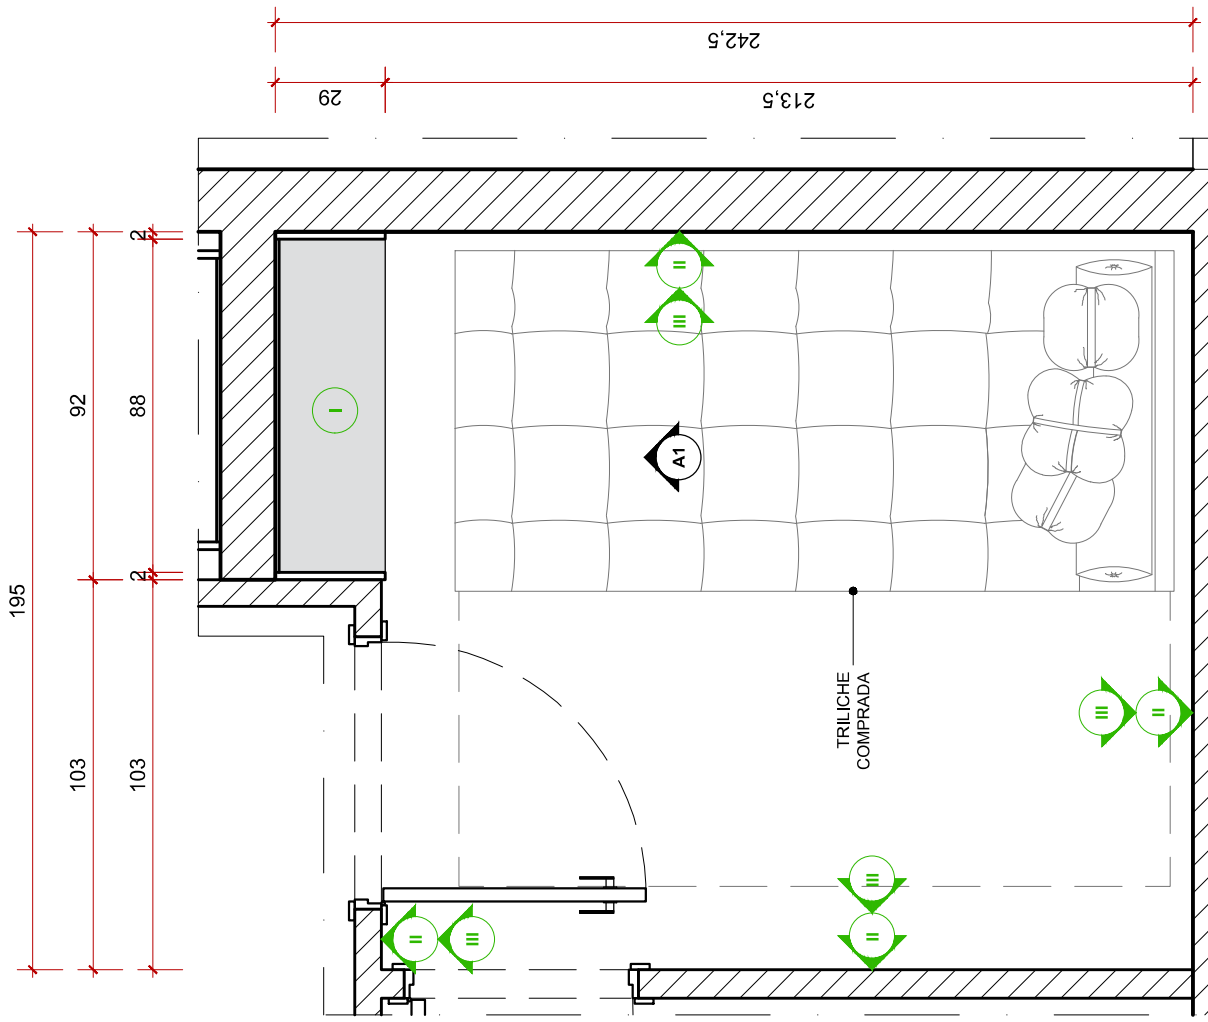

AR

AR

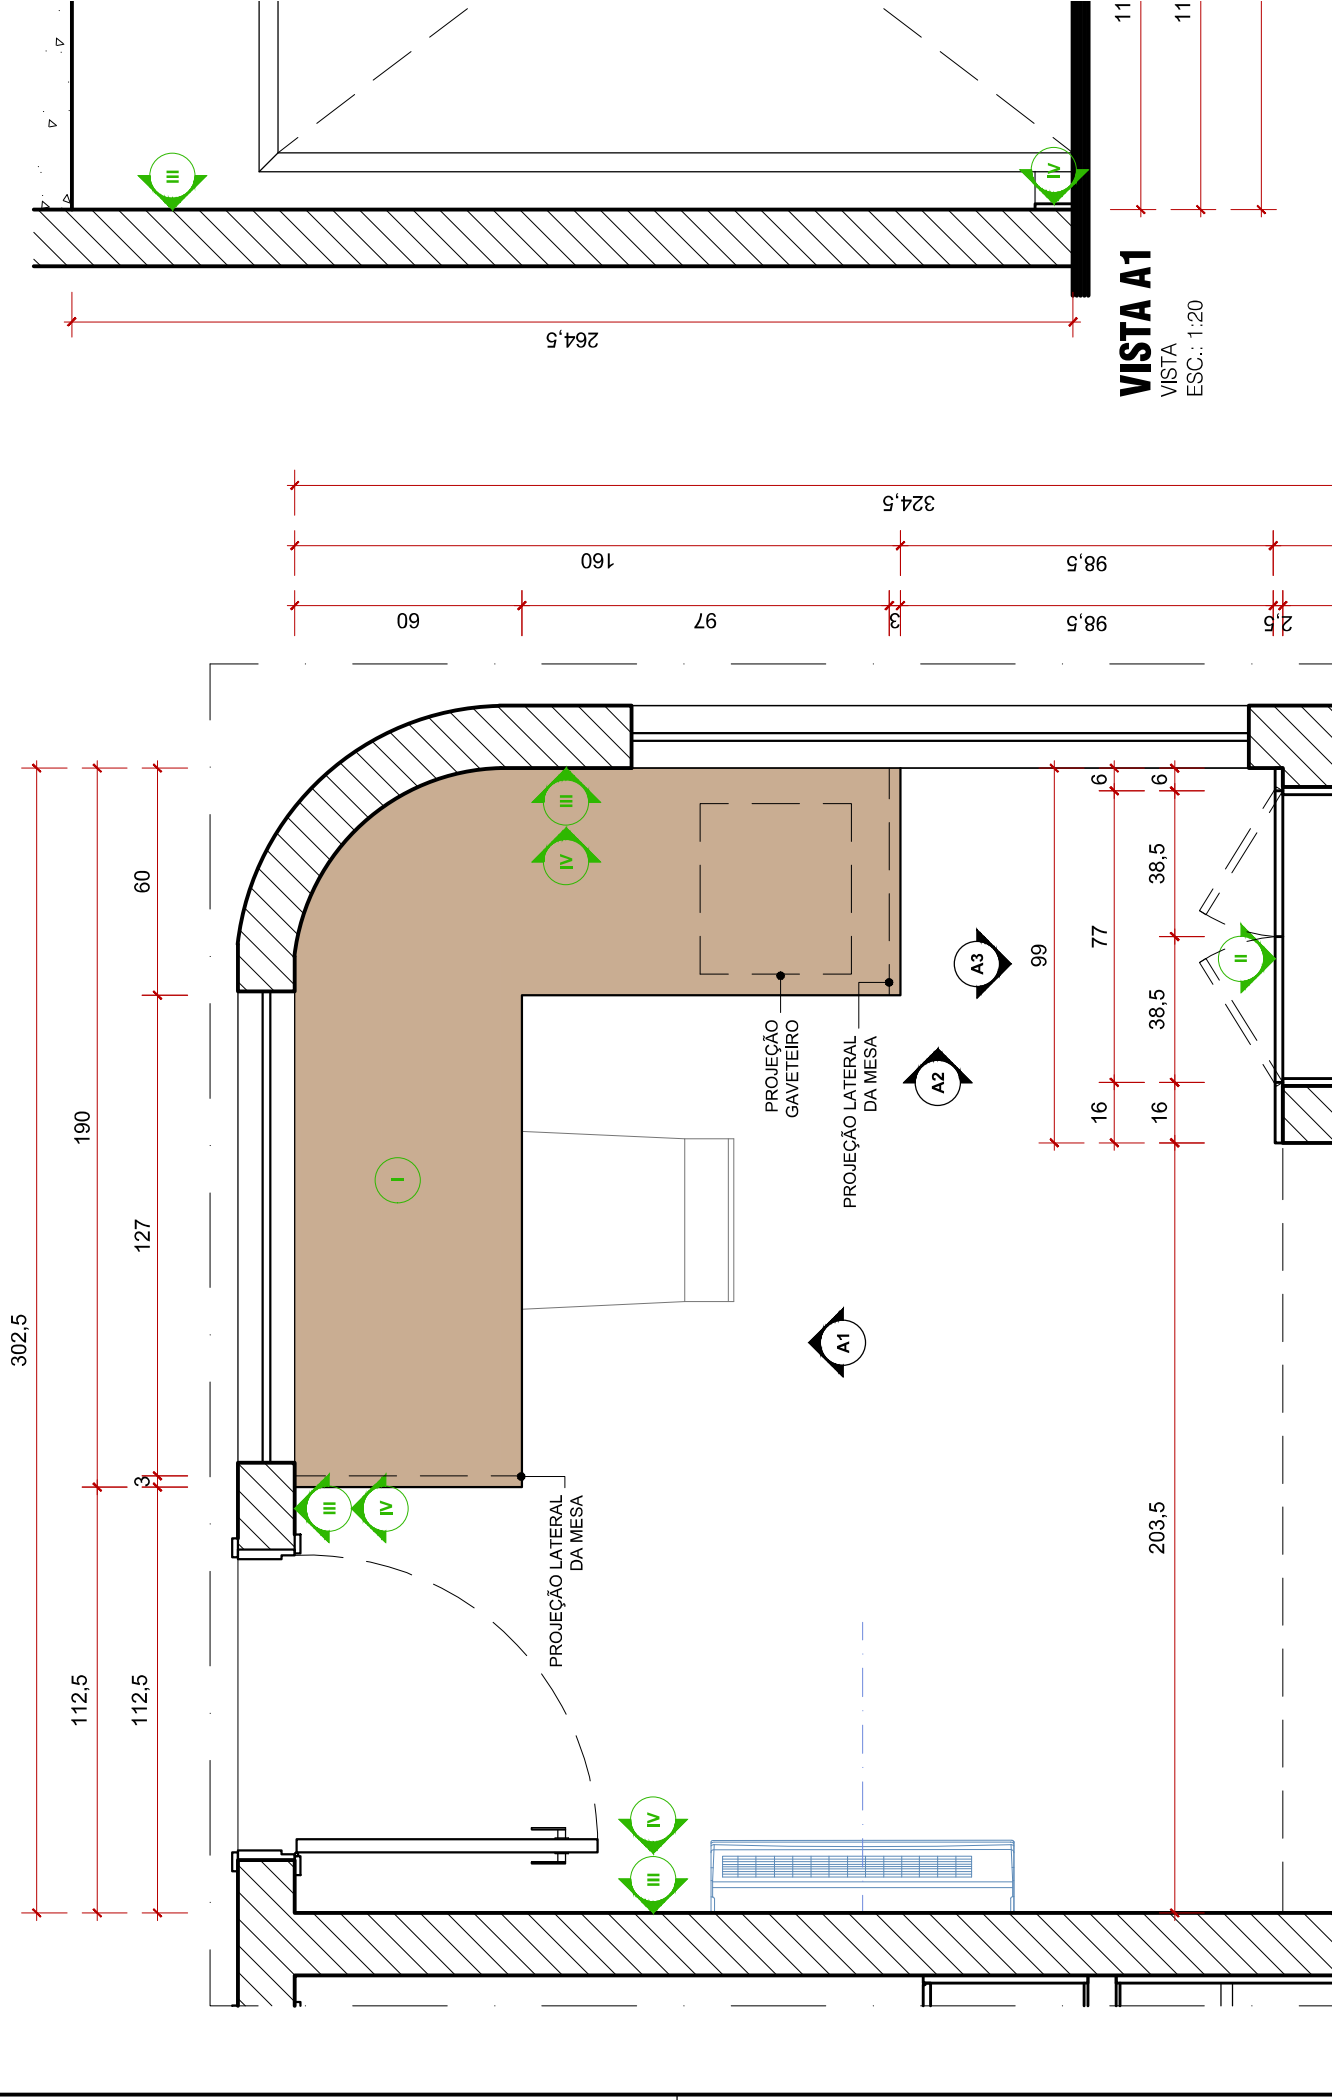


**VISTA A1**

VISTA  
 ESC.: 1:20

A1

A3


A3

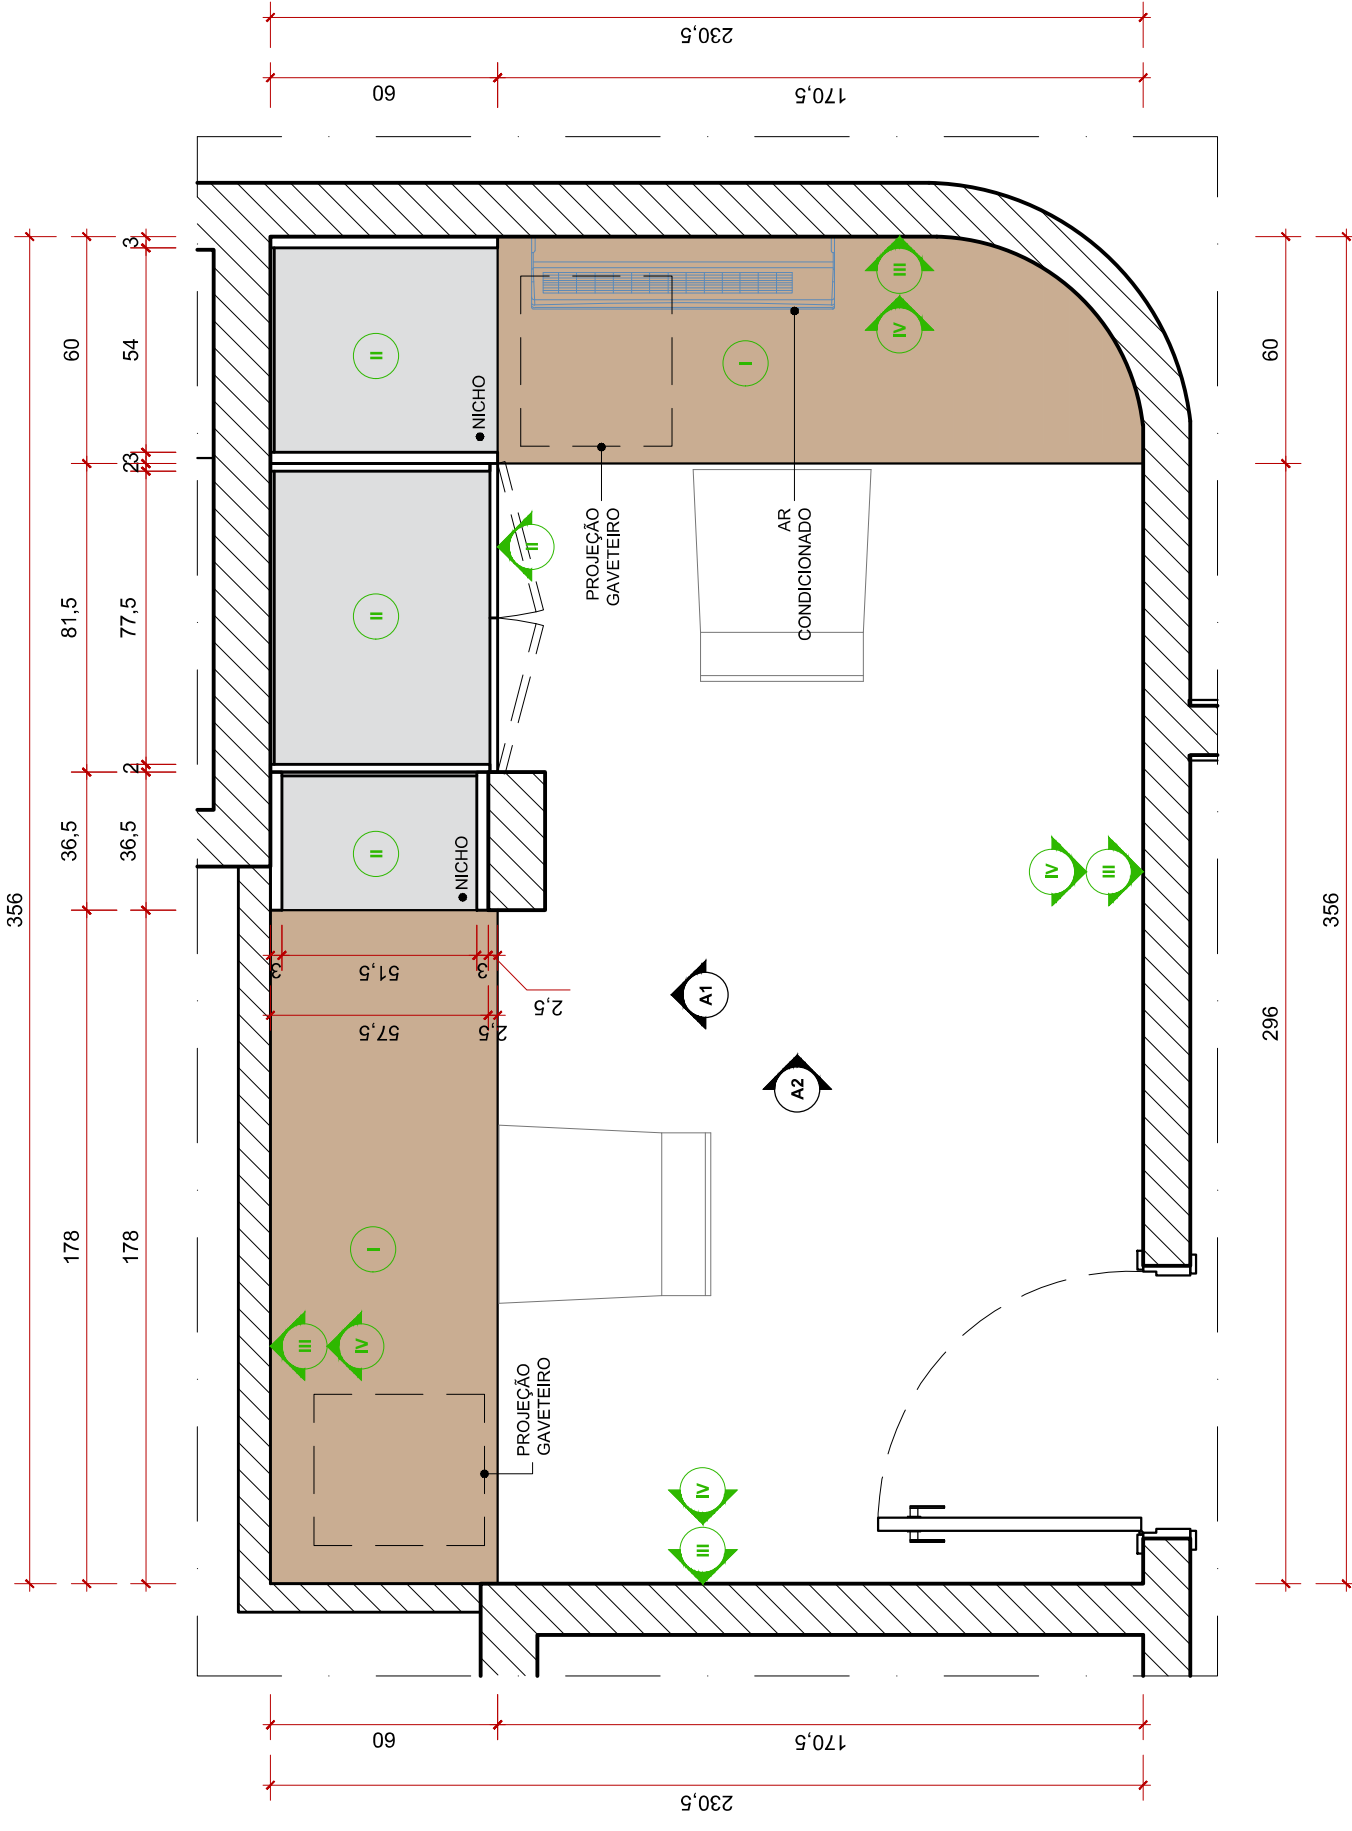



**REVESTIMENTOS**

- I MDF NOGUEIRA THAR - DURATEX
- II REVESTIMENTO EXISTENTE
- III GRANITO BRANCO SIENA

**OBS.: RECOMENDAMOS QUE A BANCADA E O FECHAMENTO DO CANTO SEJAM FEITOS EM GRANITO BRANCO SIENA OU SIMILAR, UMA VEZ QUE OS TAMPOS PRONTOS SÃO EM MDF E NÃO SUPORTAM CALOR E UMIDADE.**

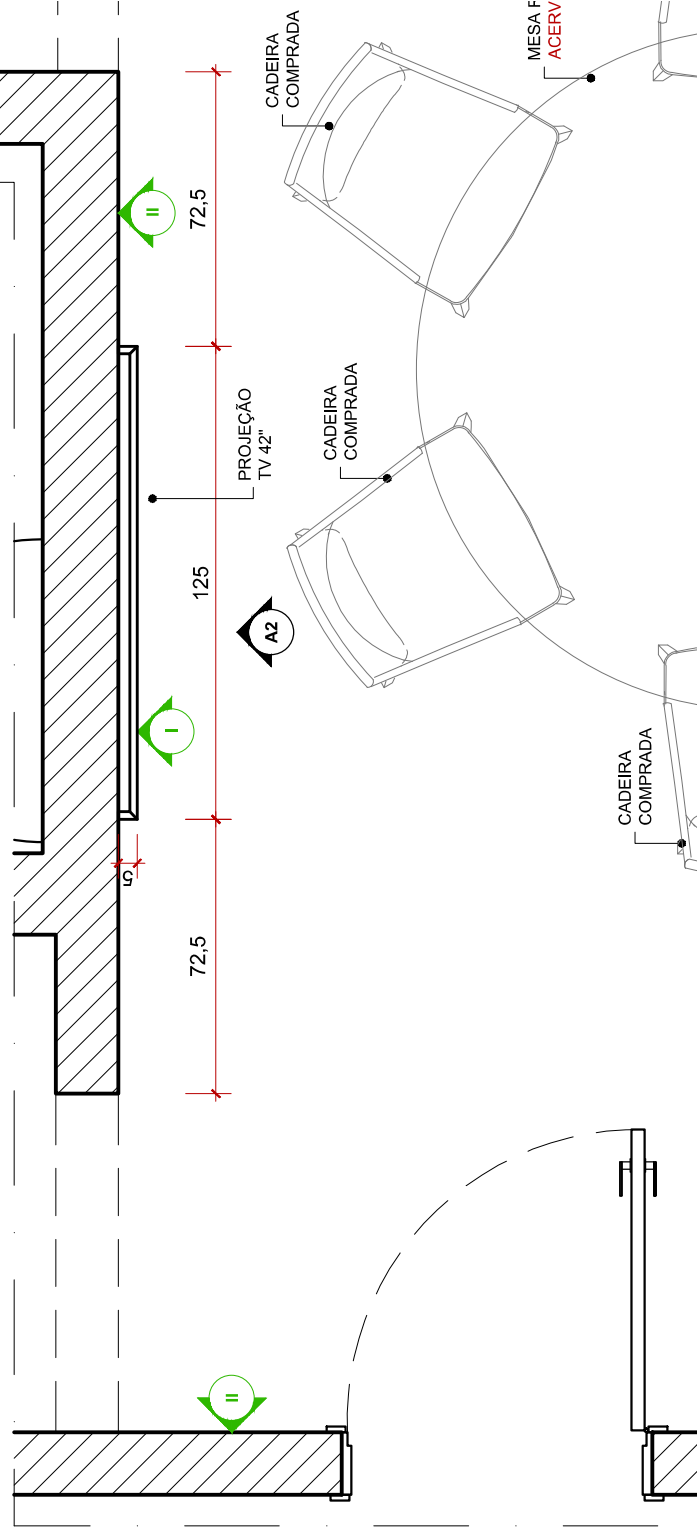



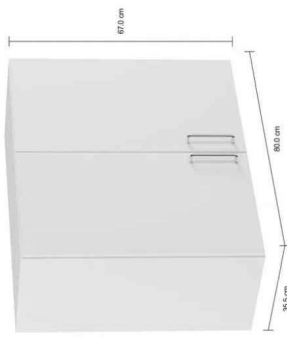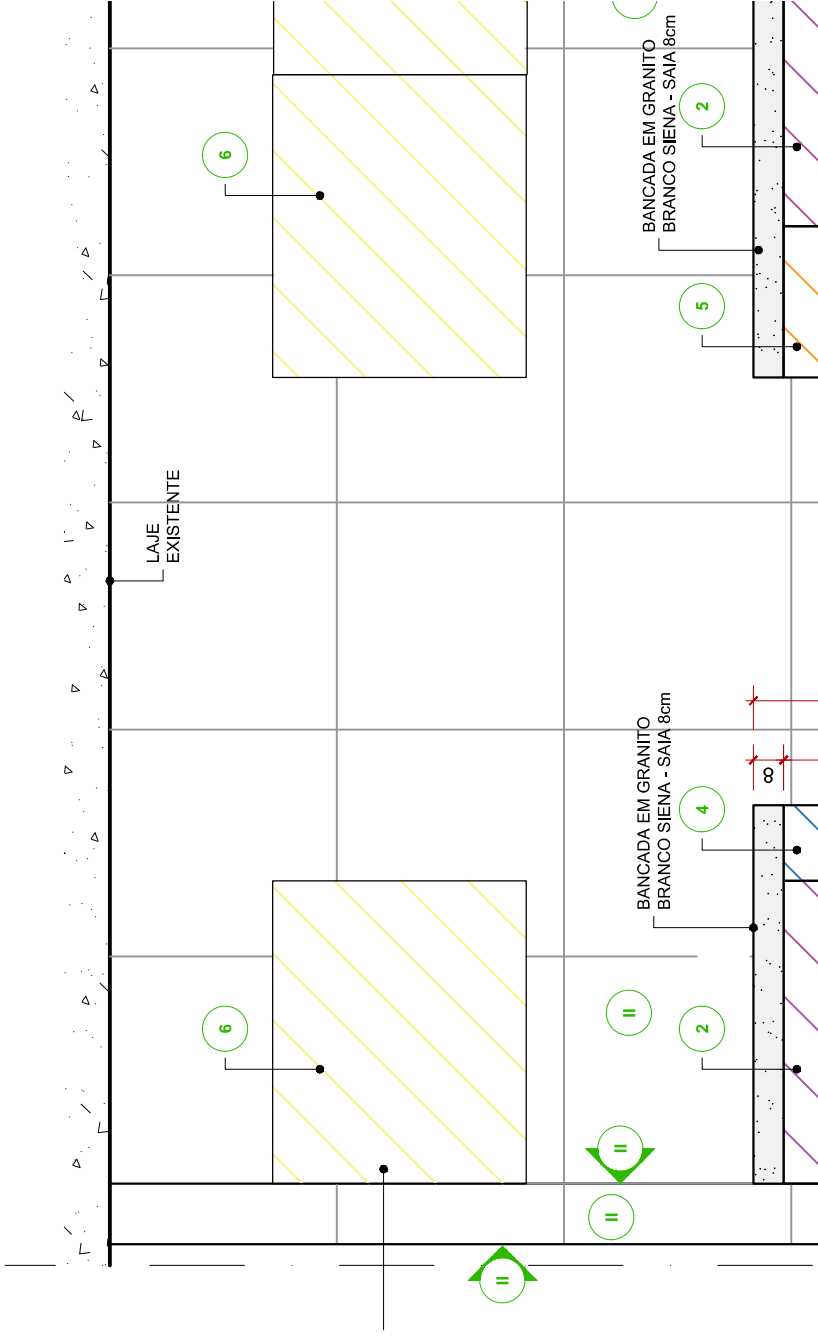

MÓDULO 6 - ARMÁRIO SUPERIOR LINHA PRÁTICA - ID: 322412 TOK STOK

BANCADA EM GRANITO BRANCO SIENA - SAIA 8cm

BANCADA EM GRANITO BRANCO SIENA - SAIA 8cm



**REVESTIMENTOS**




I MDF NOGUEIRA THAR -  
DURATEX


II REVESTIMENTO EXISTENTE

III GRANITO BRANCO SIENA

**OBS.: RECOMENDAMOS QUE A BANCADA E O FECHAMENTO DO CANTO SEJAM FEITOS EM GRANITO BRANCO SIENA OU SIMILAR, UMA VEZ QUE OS TAMPOS PRONTOS SÃO EM MDF E NÃO SUPORTAM CALOR E UMIDADE.**

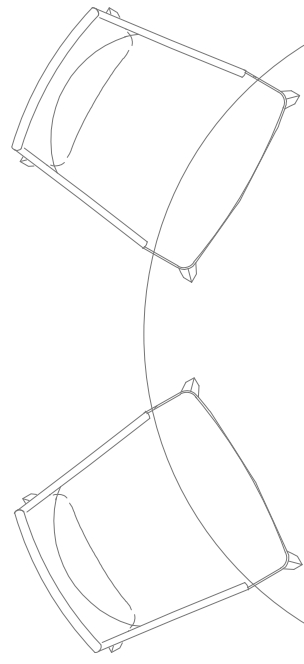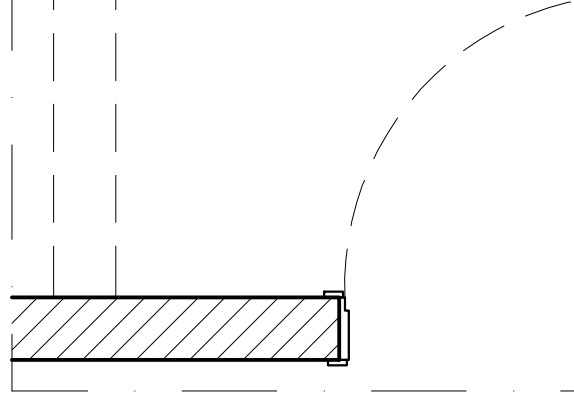


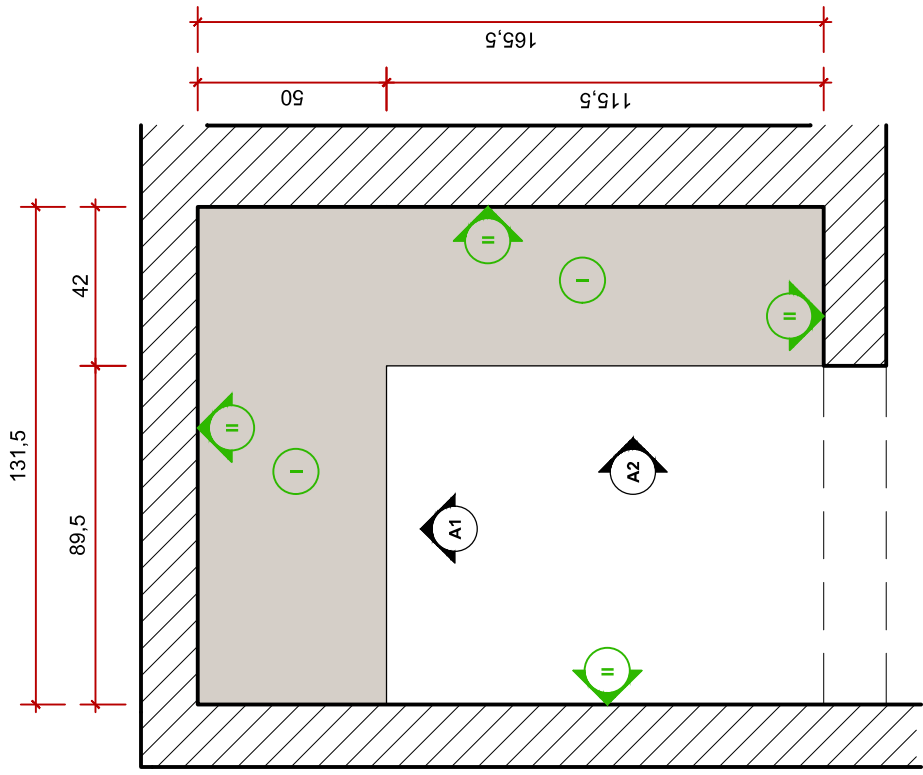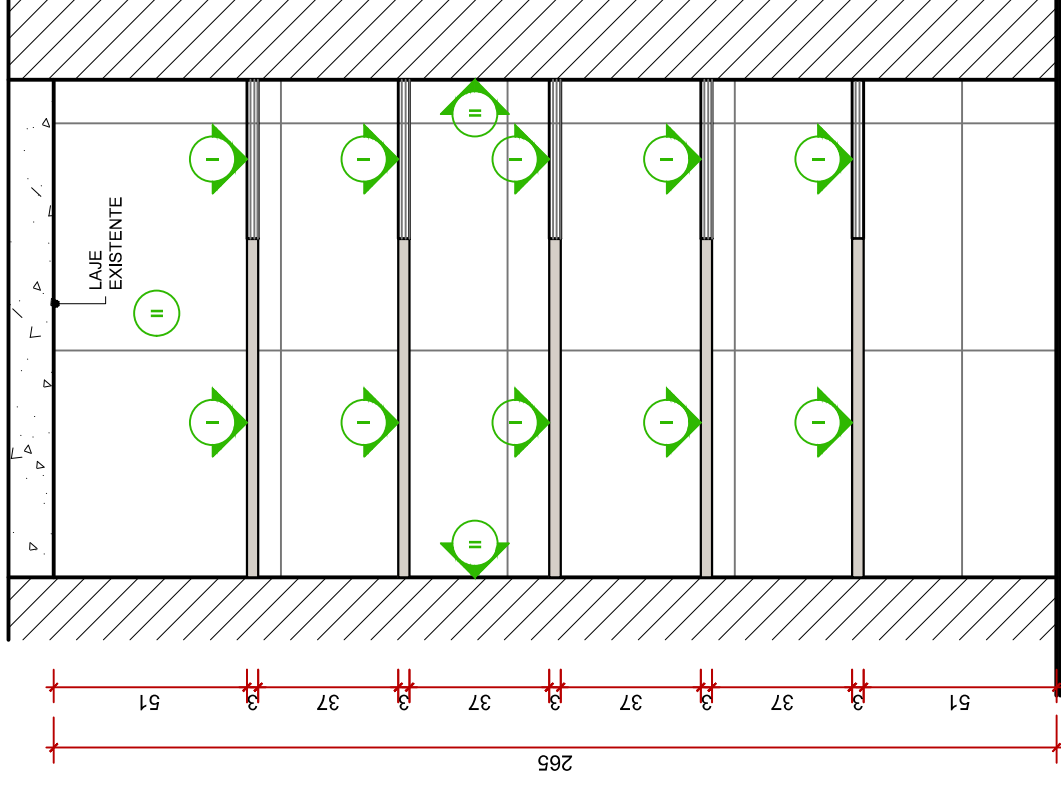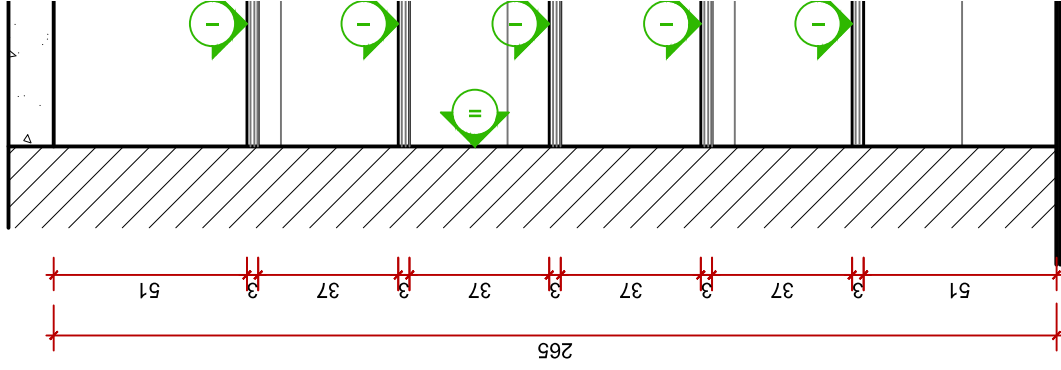

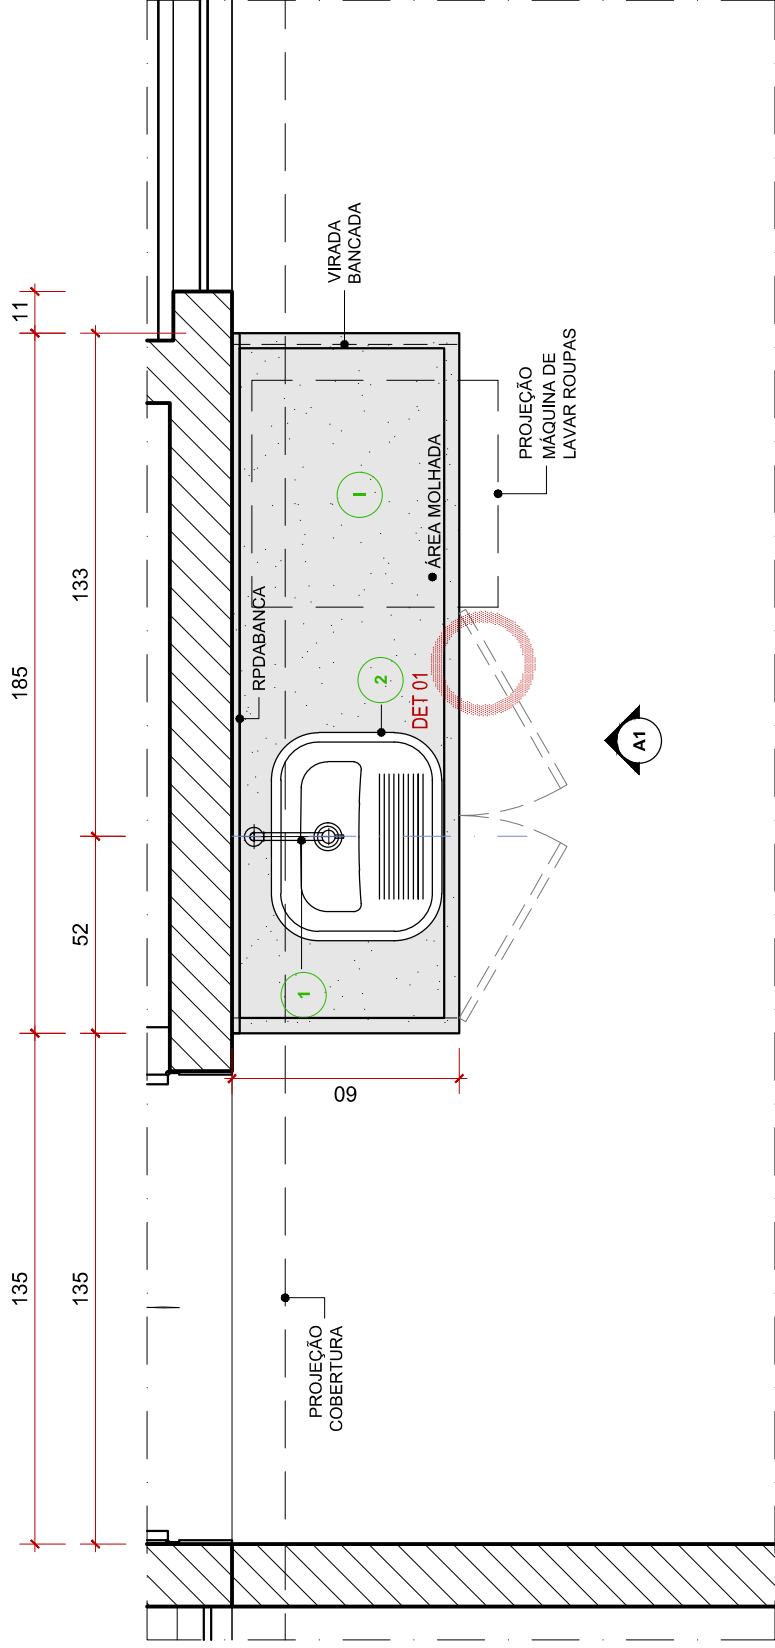


**PLANTA EXECUTIVA - ÁREA DE SERVIÇO**

PLANTA BAIXA  
ESC.: 1:20

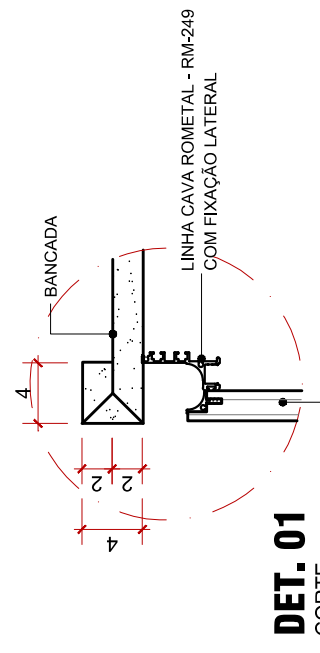

**VISTA A1**  
VITSA  
ESC.: 1:20

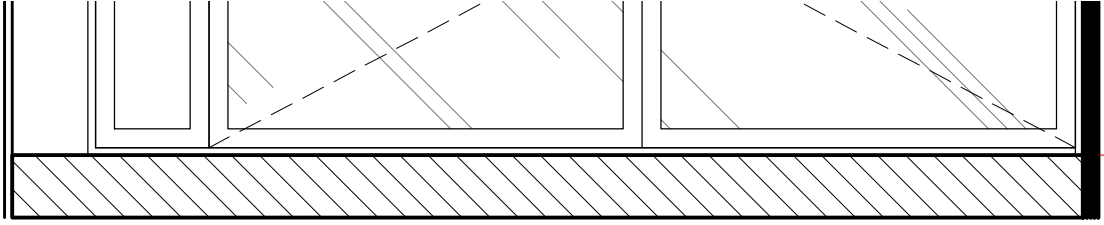


**LOUÇAS E METAIS**



- 1 CUBA DE EMBUTIR - EXISTENTE
- 2 TORNEIRA - EXISTENTE
- 3 CABIDE QUADRATTA CROMADO, DECA - CÔD.: 2060.C83
- 4 REGISTRO DE GAVETA - EXISTENTE
- 5 ARANDELA FIT SLIM DE LED LUZ DIRETA - LUNA LUCE

**REVESTIMENTOS**

- I BANCADA - EXISTENTE
- II ESPELHO
- III MDF FRAPÉ - ARAUCO
- IV MDF NOGUEIRA THAR - DURATEX
- V MDF BRANCO PLATINUM - ARAUCO
- VI REVESTIMENTO - EXISTENTE

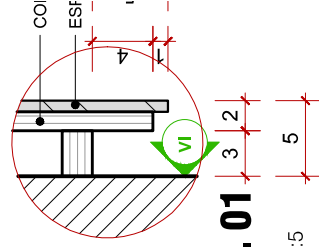

**DET. 01**  
CORTE  
ESC.: 1:5

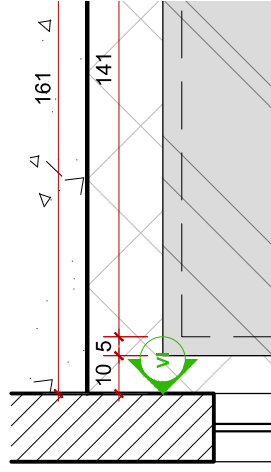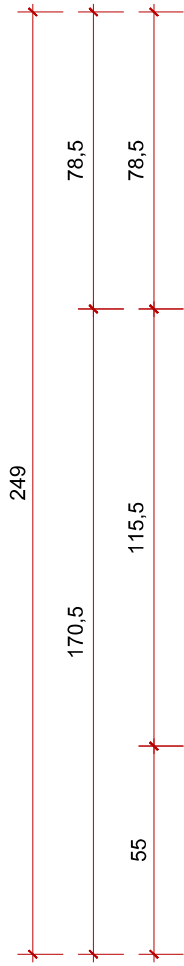


**LOUÇAS E METAIS**

- I** CUBA DE EMBUTIR - EXISTENTE
- II** TORNEIRA - EXISTENTE
- III** CABIDE QUADRATA CROMADO, DECA - COD.: 2060.C83
- IV** REGISTRO DE GAVETA - EXISTENTE
- V** PERFIL DE EMBUTIR SLIM LINEAR



**REVESTIMENTOS**

- I** BANCADA - EXISTENTE
- II** ESPELHO
- III** LACA BRANCA
- IV** MDF BRANCO PLATINUM - ARAUCO (INTERNO DE ARMÁRIO)
- V** REVESTIMENTO - EXISTENTE  
OBS.: RECOMENDA-SE UTILIZAR PINTURA EPOXI NOS REVESTIMENTOS DAS PAREDES)

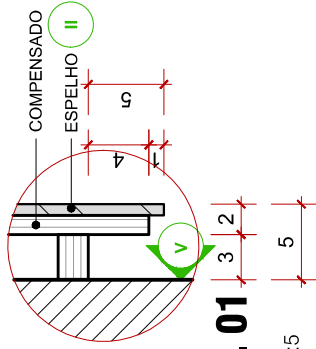

**DET. 01**

CORTE  
ESC.: 1:5

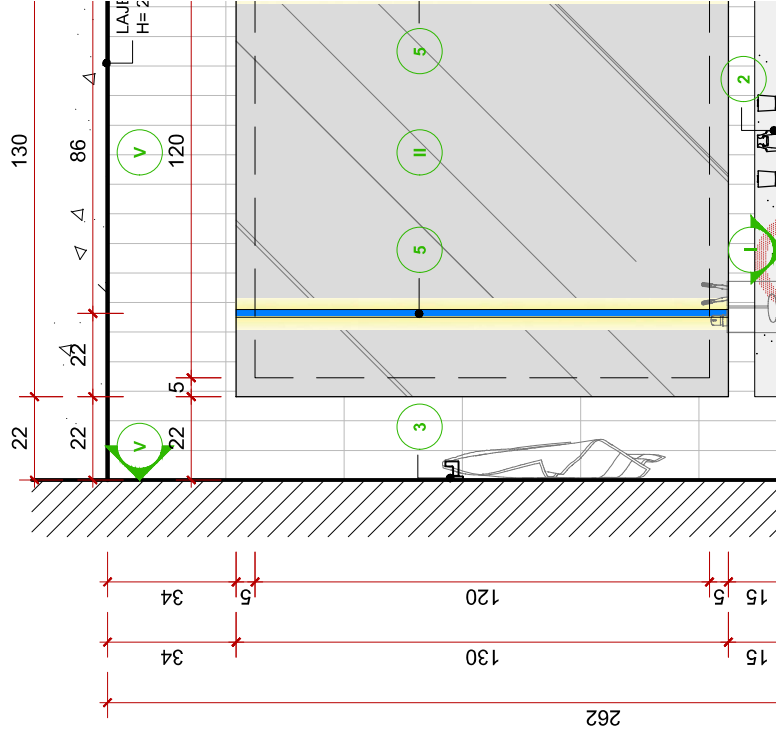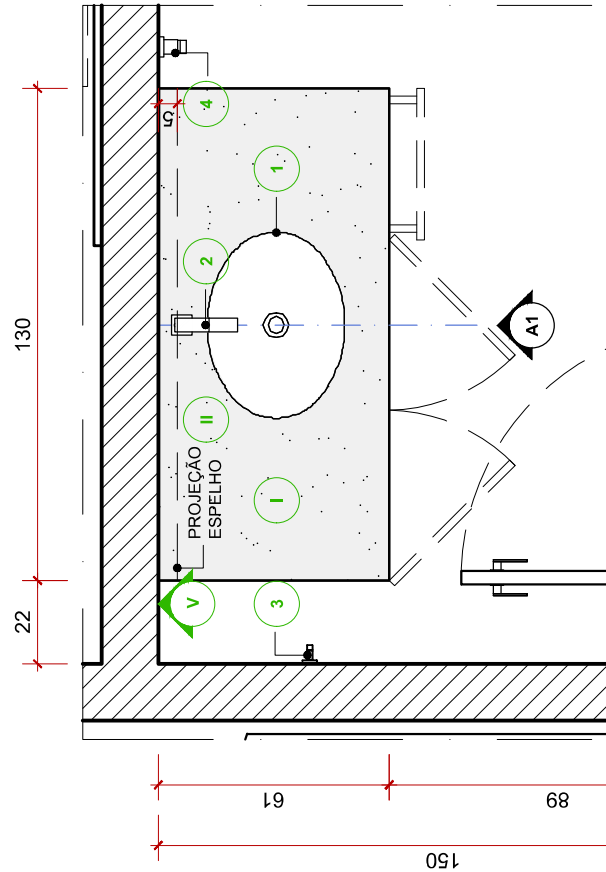


**LOUÇAS E METAIS**

- I** CUBA DE APOIO - EXISTENTE
- II** TORNEIRA - EXISTENTE
- III** CABIDE QUADRATA CROMADO,  
DECA - CÔD.: 2060.C83
- IV** REGISTRO DE GAVETA - EXISTENTE

**REVESTIMENTOS**


- I** BANCADA - EXISTENTE
- II** ESPELHO - EXISTENTE
- III** MDF FRAPÉ - ARAUCO
- IV** MDF BRANCO PLATINUM - ARAUCO  
(INTERNO DE ARMÁRIO)
- V** REVESTIMENTO - EXISTENTE

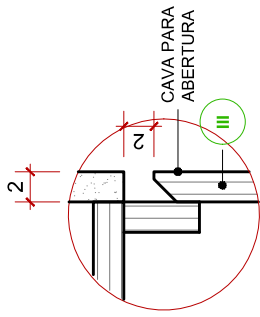

**DET. 01 - CAVA**

CORTE  
ESC.: 1:5

159

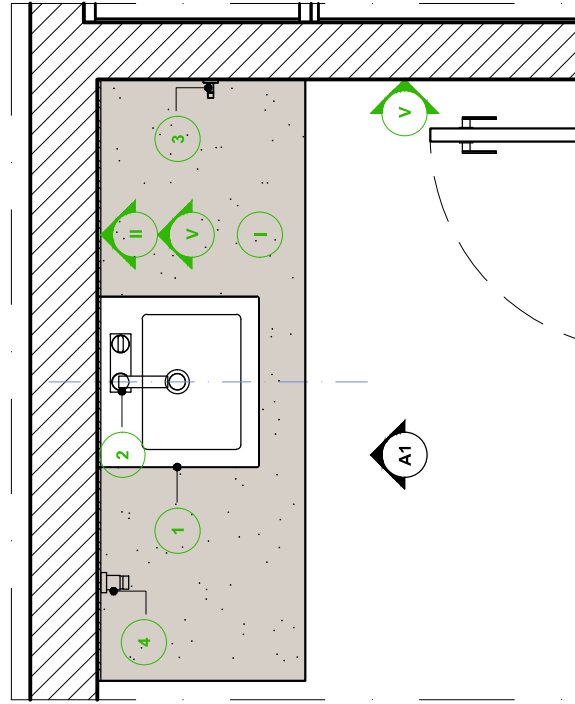

148

93

55

260

185

185

LAJE  
H= 260cm

