


CORTE AA

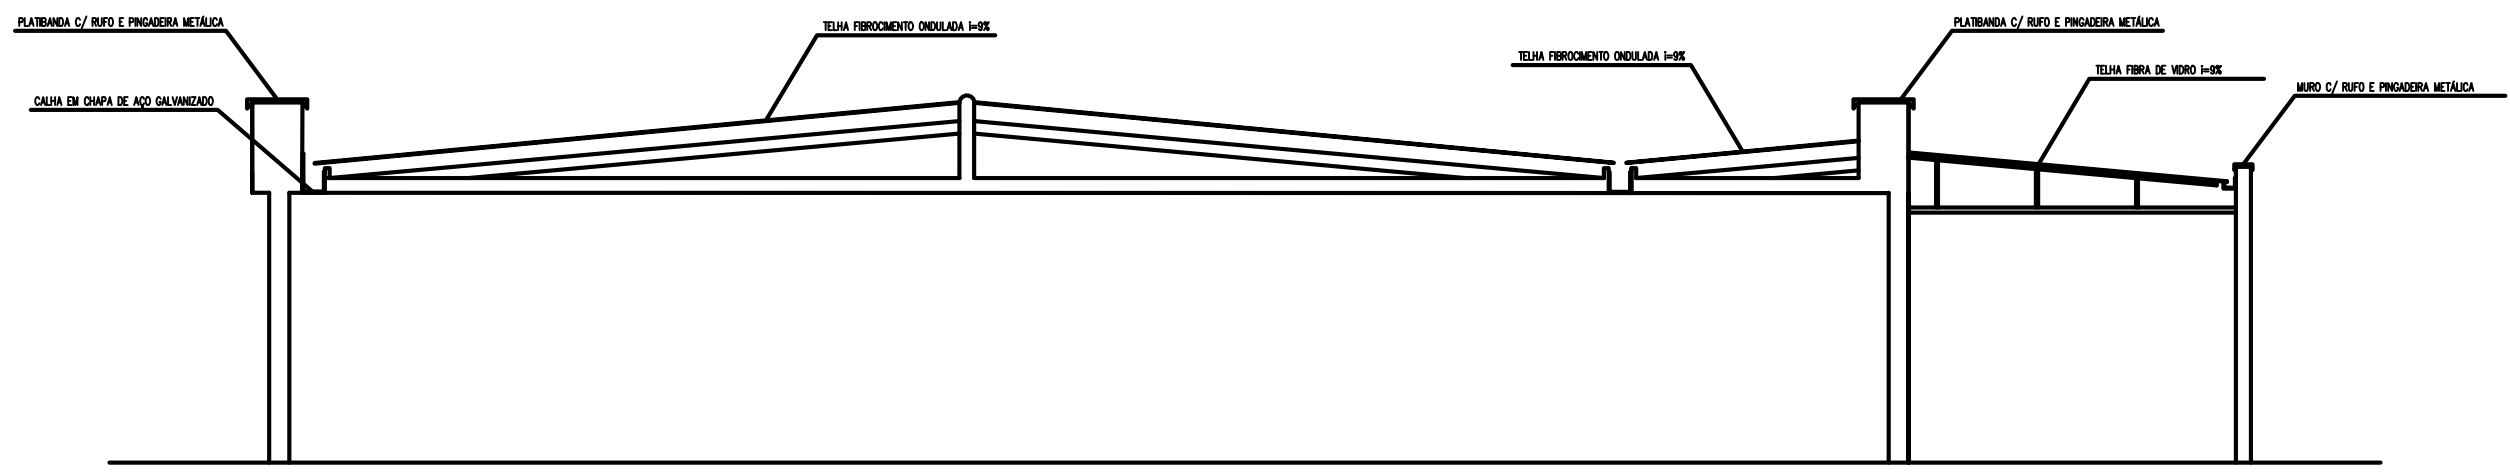

CORTE BB

PROJETO:	RESIDÊNCIA VICE GOVERNADORIA		SIGLA / NUMERO A04
PROPRIETÁRIO:	COHDAB		
DESTINO:	REFORMA		
DESCRIÇÃO:	CORTE AA e CORTE BB - COBERTURA		
DATA:	ESCALA:	AUTOR DO PROJETO:	
10/01/2022		ENG. ANA GABRIELA - CREA 26715/D-DF ENG. ANNA CAROLINA - CREA 32597/D	